



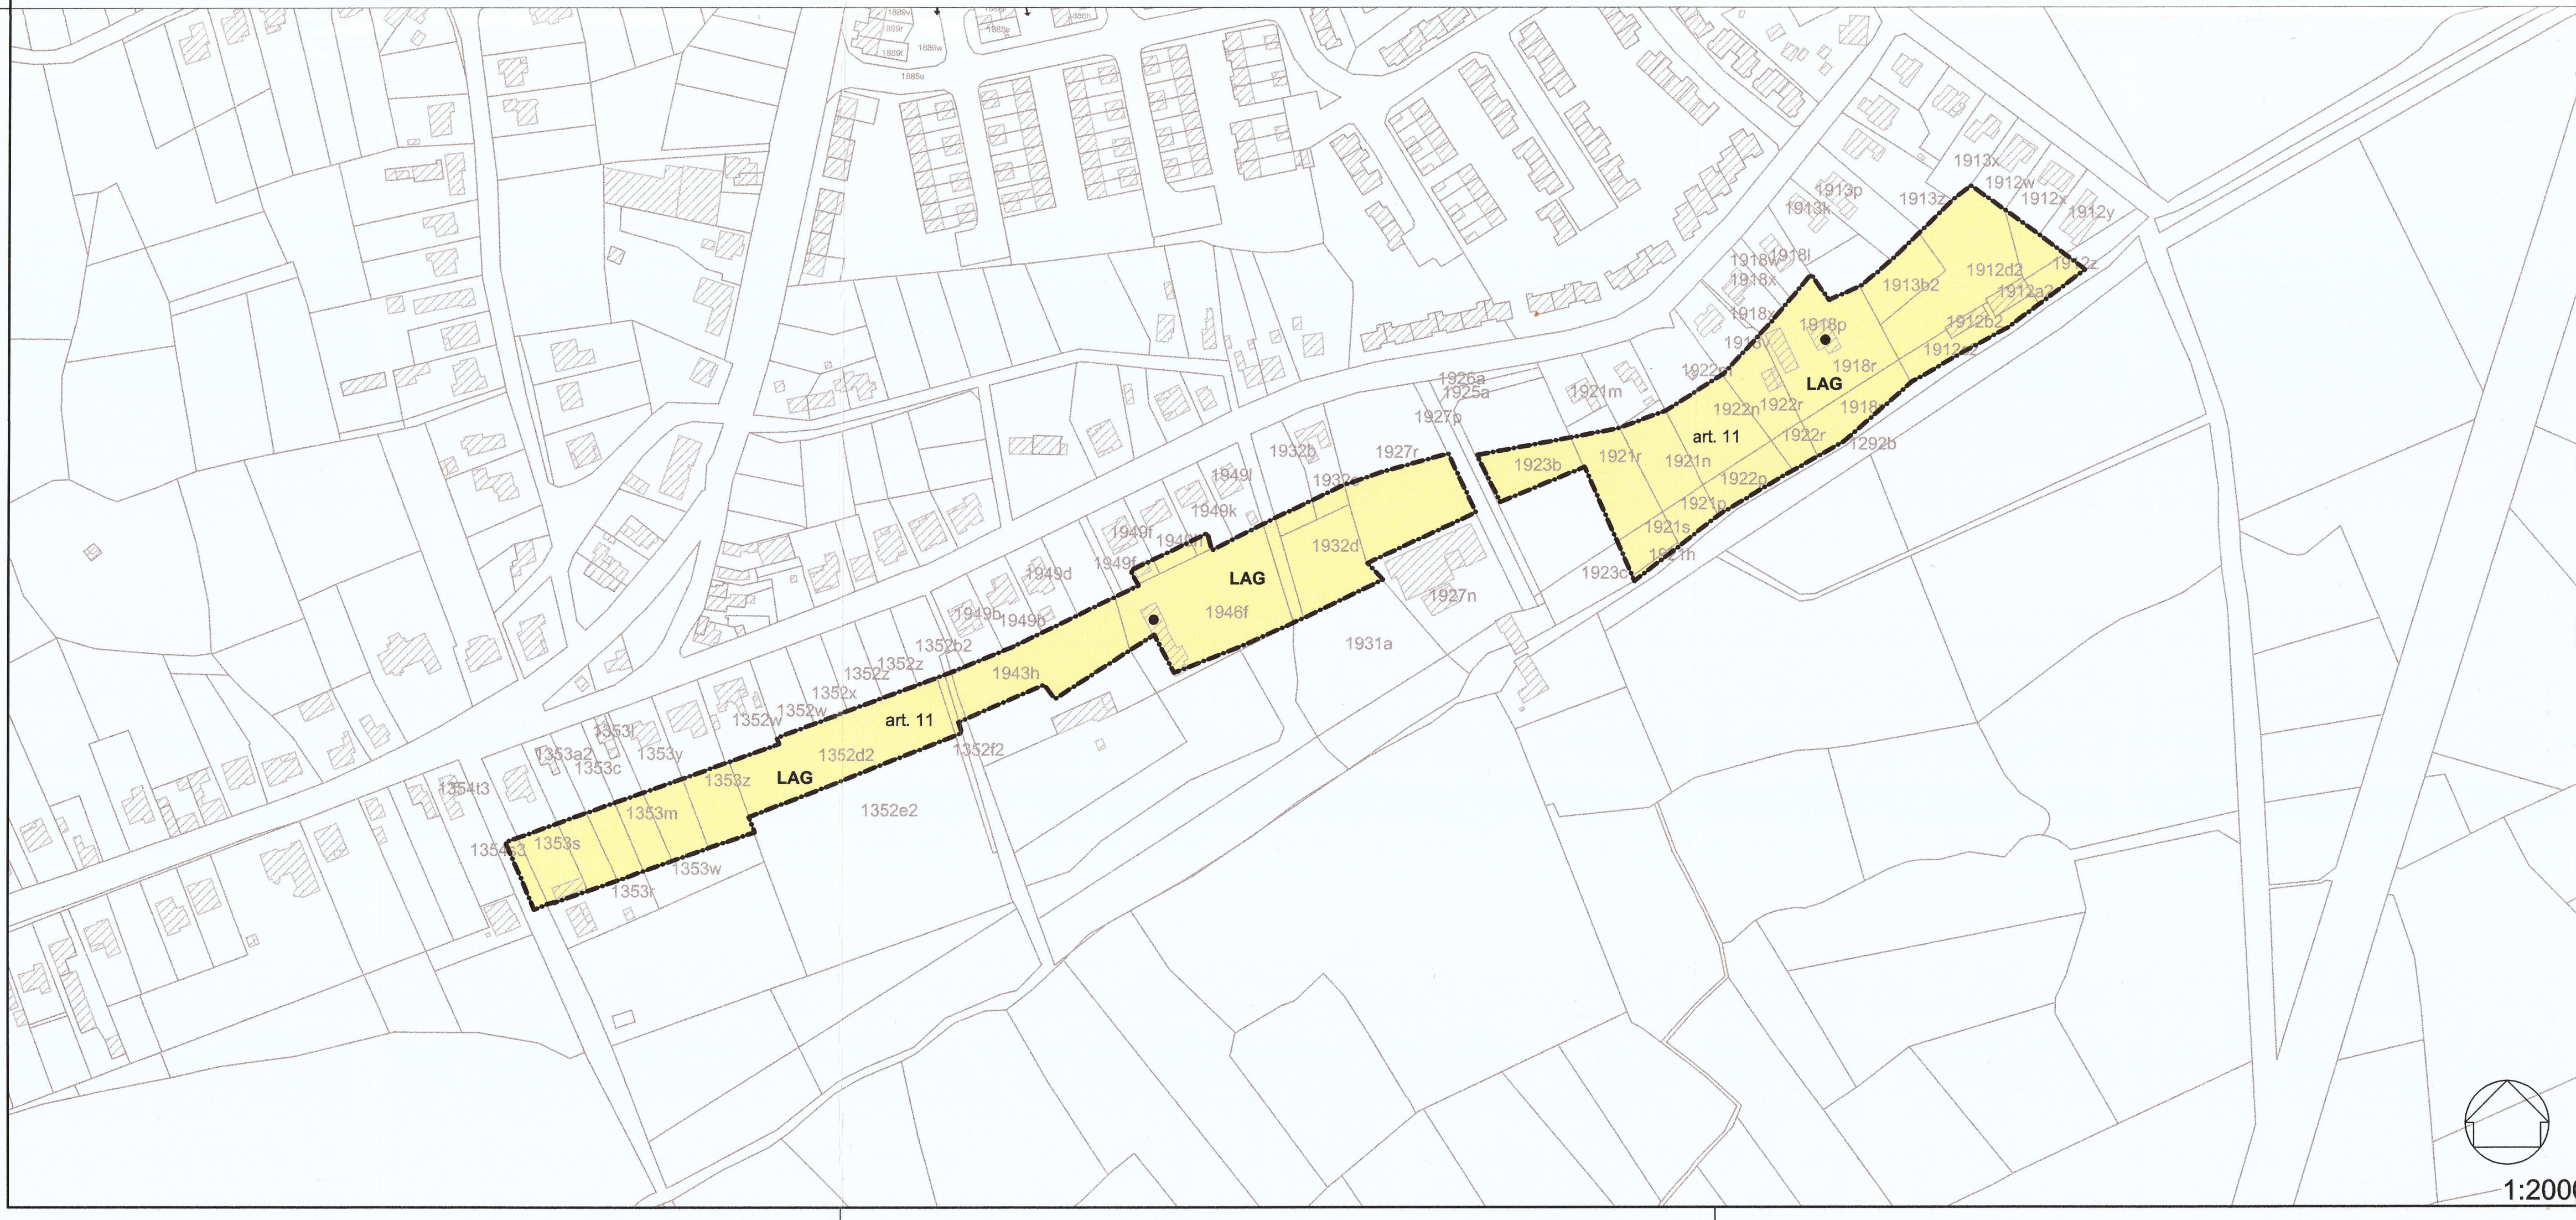

Legende Grafisch Plan

basisplan		begrenzing Gemeentelijk RUP	grafische aanduidingen		voorbouwlijn
		grens bestemmingszone			afbakening bebouwingszone
		percelen			zonevreemde woning
		gebouwen			scheiding tussen H en O
bestemming		art.5 : Zone voor wonen		art.9 : Zone voor lokale weg	
		art.6 : Geschakelde woningbouw		art.10 : Fiets- en voetgangersverbinding (indicatieve aanduiding)	
		art.7 : Zone voor zongeorieerde woningen H: Half open bebouwing O: Open bebouwing		art.11 : Lokaal agrarisch gebied	
		art.8 : Parkzone			

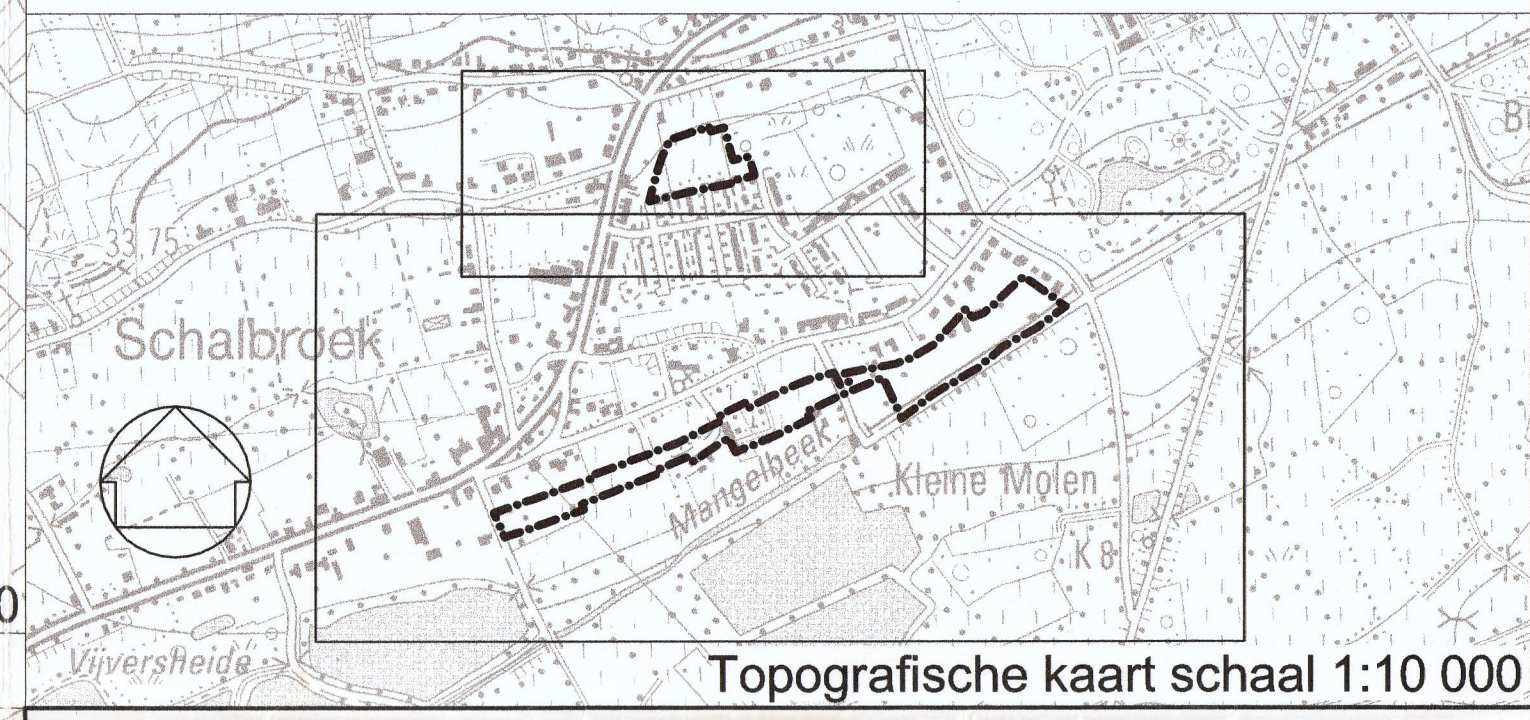

LIBOST-GROEP NV
ontwerp- en adviesbureau
HASSELT LEUVEN
www.libost.be

PROVINCIE : LIMBURG	ARROND. : HASSELT	GEMEENTE : LUMMEN
PROJECT : Gemeentelijk RUP "Partiële herziening BPA Schalbroek"		
PLAN : GRAFISCH PLAN		

OPDRACHTGEVER : De Burgemeester
 De provinciegrieffier, get. Fieneta Camps
 De provinciegouverneur, get. Steve Stevens
 Voor aansluitend afschrift namens de provinciegrieffier, Ir. Valère Cornelis, inspecteur-generaal

Gezien en voorlopig aanvaard door de gemeenteraad, in zitting van 25 juni 2007
 Het college van Burgemeester en Schepenen bevestigt dat onderhavig plan ter inzage van het publiek op het gemeentehuis van Lummen werd aangelegd van 23 juli 2007 tot 28 september 2007
 Gezien en definitief aanvaard door de gemeenteraad, in zitting van: 21 januari 2008

De Burgemeester Luc Wouters	De Secretaris Romain Vandersmissen
De Burgemeester Luc Wouters	De Secretaris Romain Vandersmissen
De Burgemeester Luc Wouters	De Secretaris Romain Vandersmissen

DATUM	WIJZIGING	GET.	INDEX
14-11-2006	aanzet voorontwerp	ECR	A
07-02-2007	voorontwerp	ECR	B
01-07-2007	ontwerp voorlopige vaststelling	ECR	C
05-01-2008	definitieve vaststelling	ECR	D

Dossier nr. **06242/12** afm. : file : BST04-06242.12.dwg

tek. rp. : ECR
 proj. leider : LBA nagezien : LBA
 datum plottfile : 09/01/2008

schaal : 1/2000 en 1/1000
 datum : 09/01/2008

PLAN NR. **06242-12** D

Opgemaakt door : **LIBOST-GROEP NV**
 ontwerp- en adviesbureau Hasselt
 Erkend ruimtelijk planner
 Leen Baeten/Peter Govaerts stedenbouwkundigen
 Voor het ontwerpteam,
 I.arch./stbk. Peter Govaerts Afdelingshoofd ruimtelijke planning