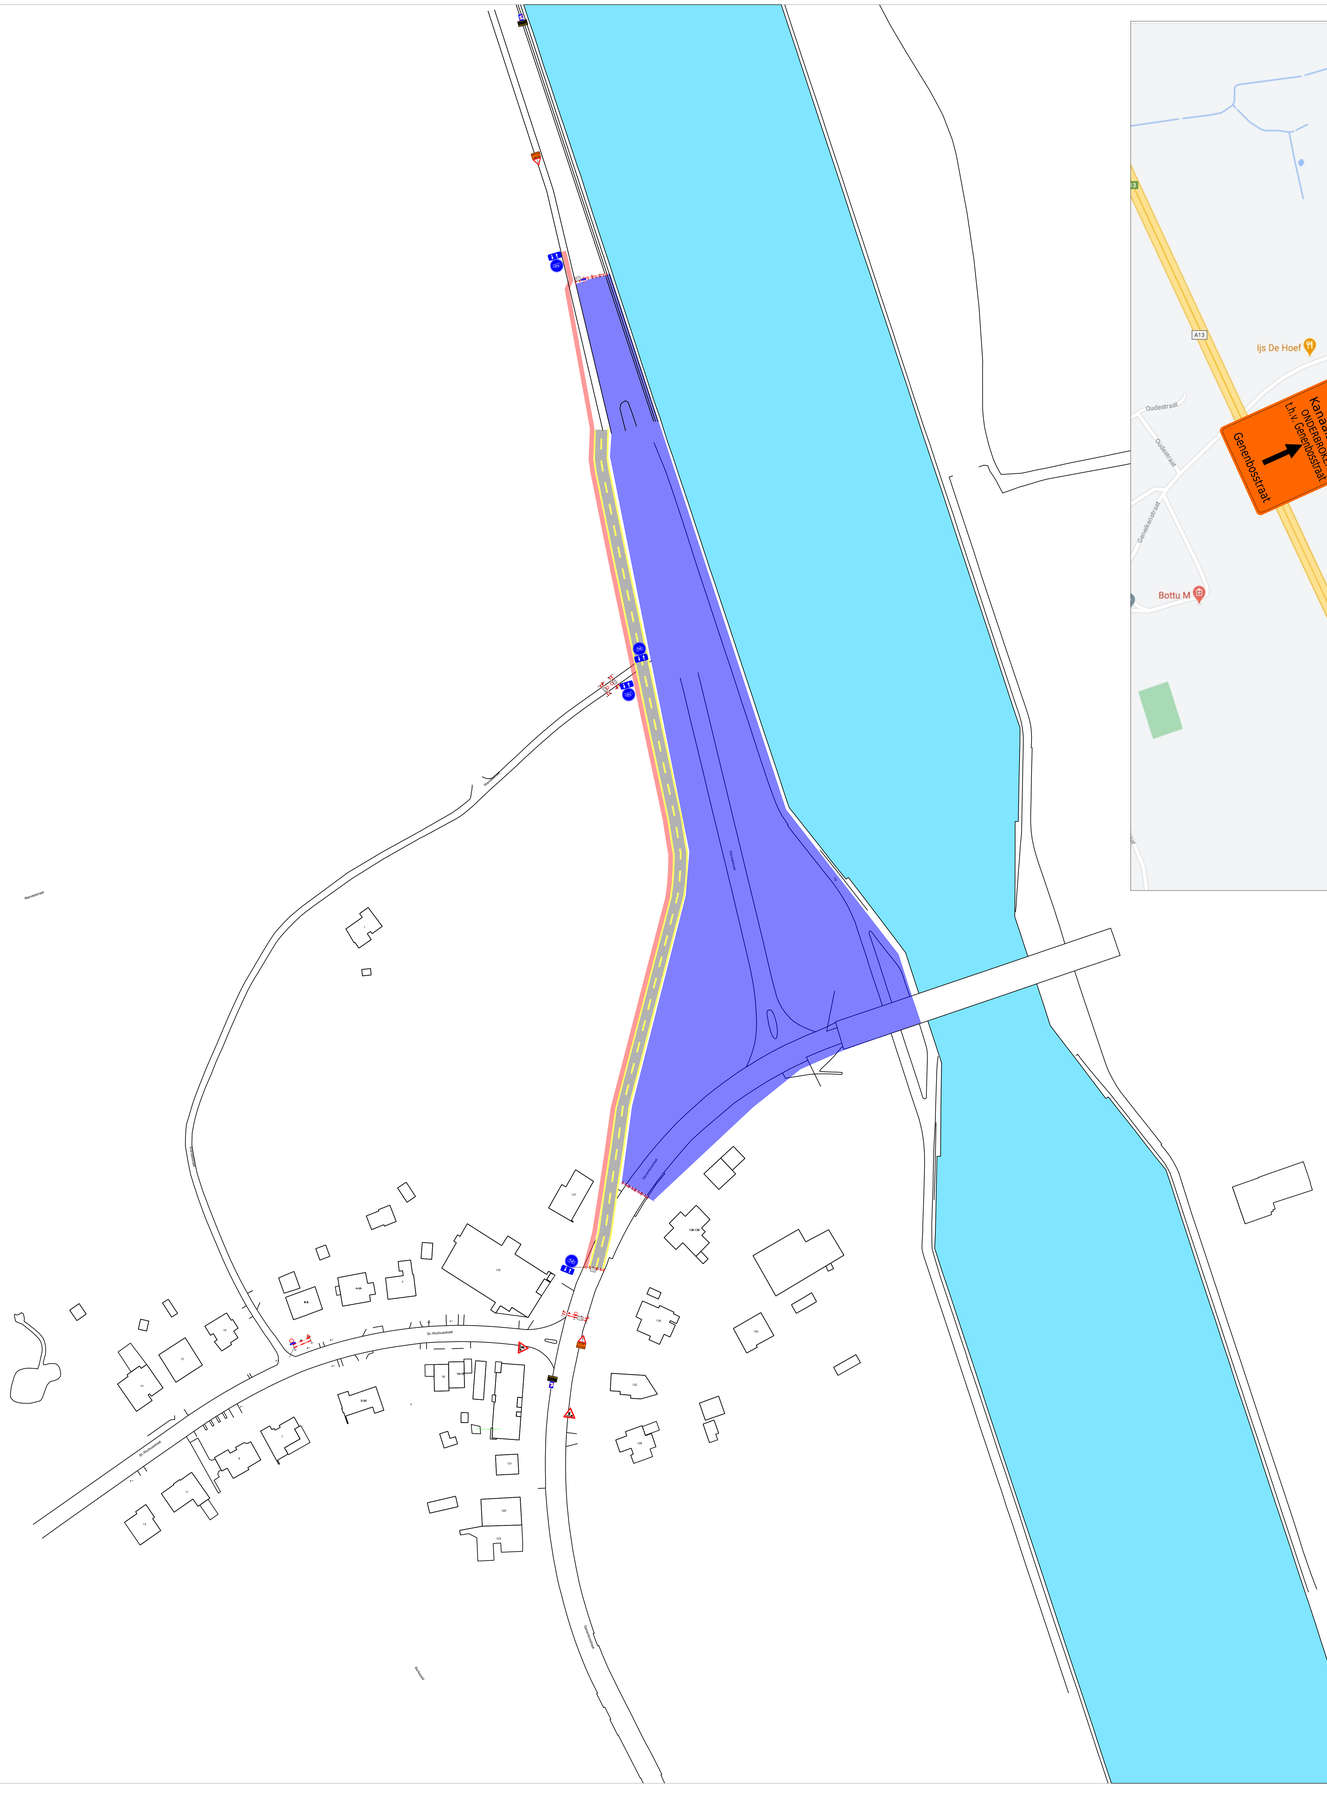

E										
D										
C										
B										
A										
-	24/11/2020	Versie 1	MLT							
Index	Datum	Omschrijving wijziging	Init.	Par.	Init.	Par.	Init.	Par.	Init.	Par.
REVISIE			GETEKEND		REVIEW		GOEDGEKEURD		VRIJGAVE	

Legende

- Tijdelijke belijning
- Tijdelijke wegenis
- Werfzone
- Tijdelijk fietspad

PROJECT:

PPS Project
Verhoging bruggen Albertkanaal
Cluster 2

OPDRACHTGEVER:

De Vlaamse Waterweg nv
HAVENSTRAAT 44
3500 BRUSSEL
TEL: +32 11 29 84 00
FAX: +32 11 22 12 77
info@vlaamsewaterweg.be

DE WERKVENNOOTSCHAP

ONTWERPER:

ARCADIS Design & Consultancy for natural and built assets
SWECO

OPDRACHTNEMER:

Via T Albert nv
Kerkdorenweg 1, 2550 Kontich
Tel: +32 3 821 16 80 – fax: +32 3 821 16 99 – e-mail: info@trankcontruct@trankt.be

UITVOERINGSONTWERP:

greisch

TITEL:

BR24 Lummen
Asfaltering Kanaalstraat

SCHAAL	FASE	LOCATIE	VAKGROEP	TYPE	VOLGNR.	Index	Blad
		BR24	**XX**	**XXX**	**XXX**	-	

NUMMER BESTUUR: