Plaats : Bosstraat Lummen

Projectnr JMS 458079

Werken in berm/voetpad

= WERFZONE

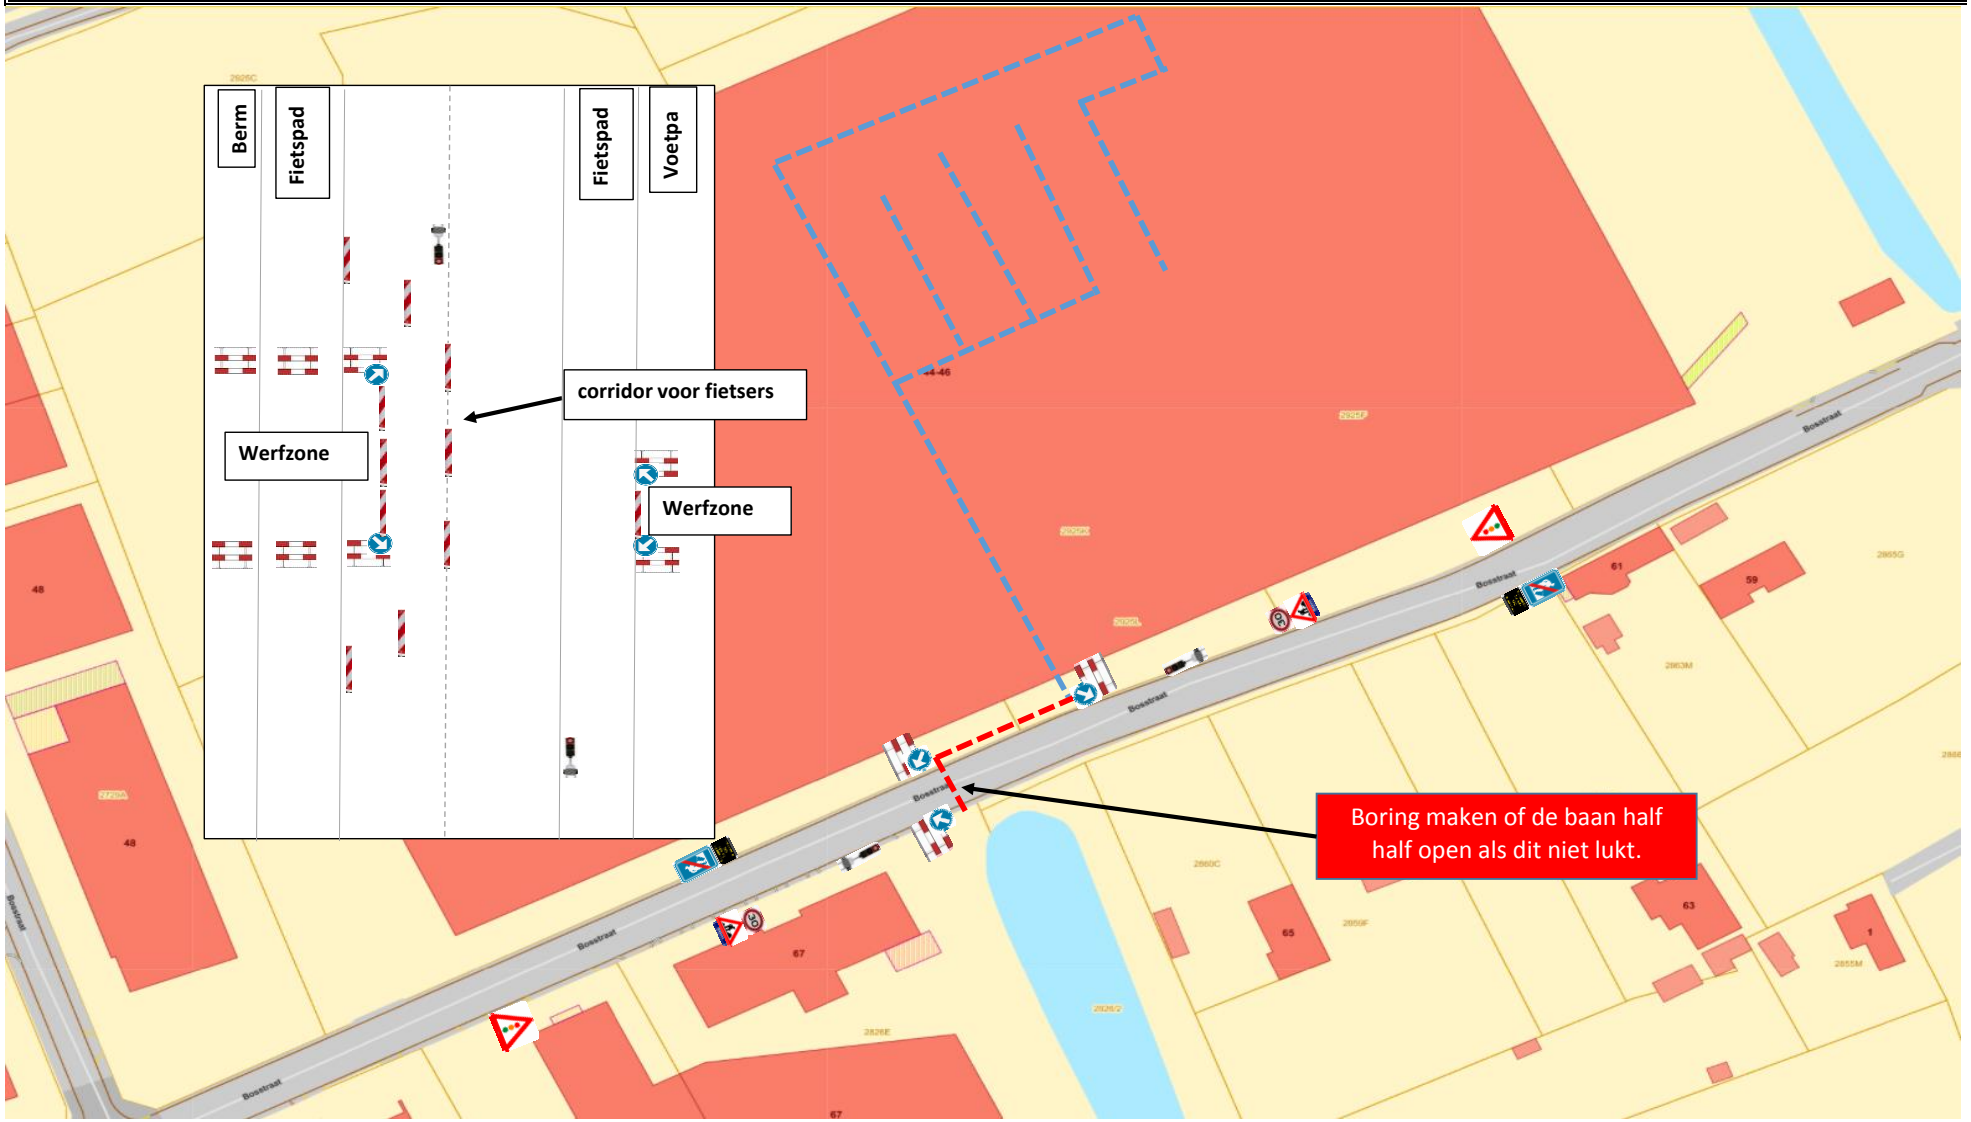

Getekend door : Chris Rottiers - Wagro bvba - chris.rottiers@wagro.be