

# SIGNALISATIE - EN UITVOERINGSPLAN

Plaats: Halen / Lummen, Mosstraat / Vinnehoekstraat


ADMIBO BVBA  
 Ternesselei 181  
 2160 Wommelgem  
 vergunningen@admibo.be  
 Algemeen: 03/327.93.39 - Interventiediens: 0474/66.43.58



Klant:  
 Van den Berg nv  
 Steenwinkelstraat 640  
 2627 Schelle



Fase: 01	Subfase: 01	Versie: 01	Pagina: 01	Tekenaar:	Datum:	Omschrijving:
Admibo ref.: P21-02663				Joyce	17/11/2021	Ontwerp
Klant ref.: 03_000017471						Aanpassing

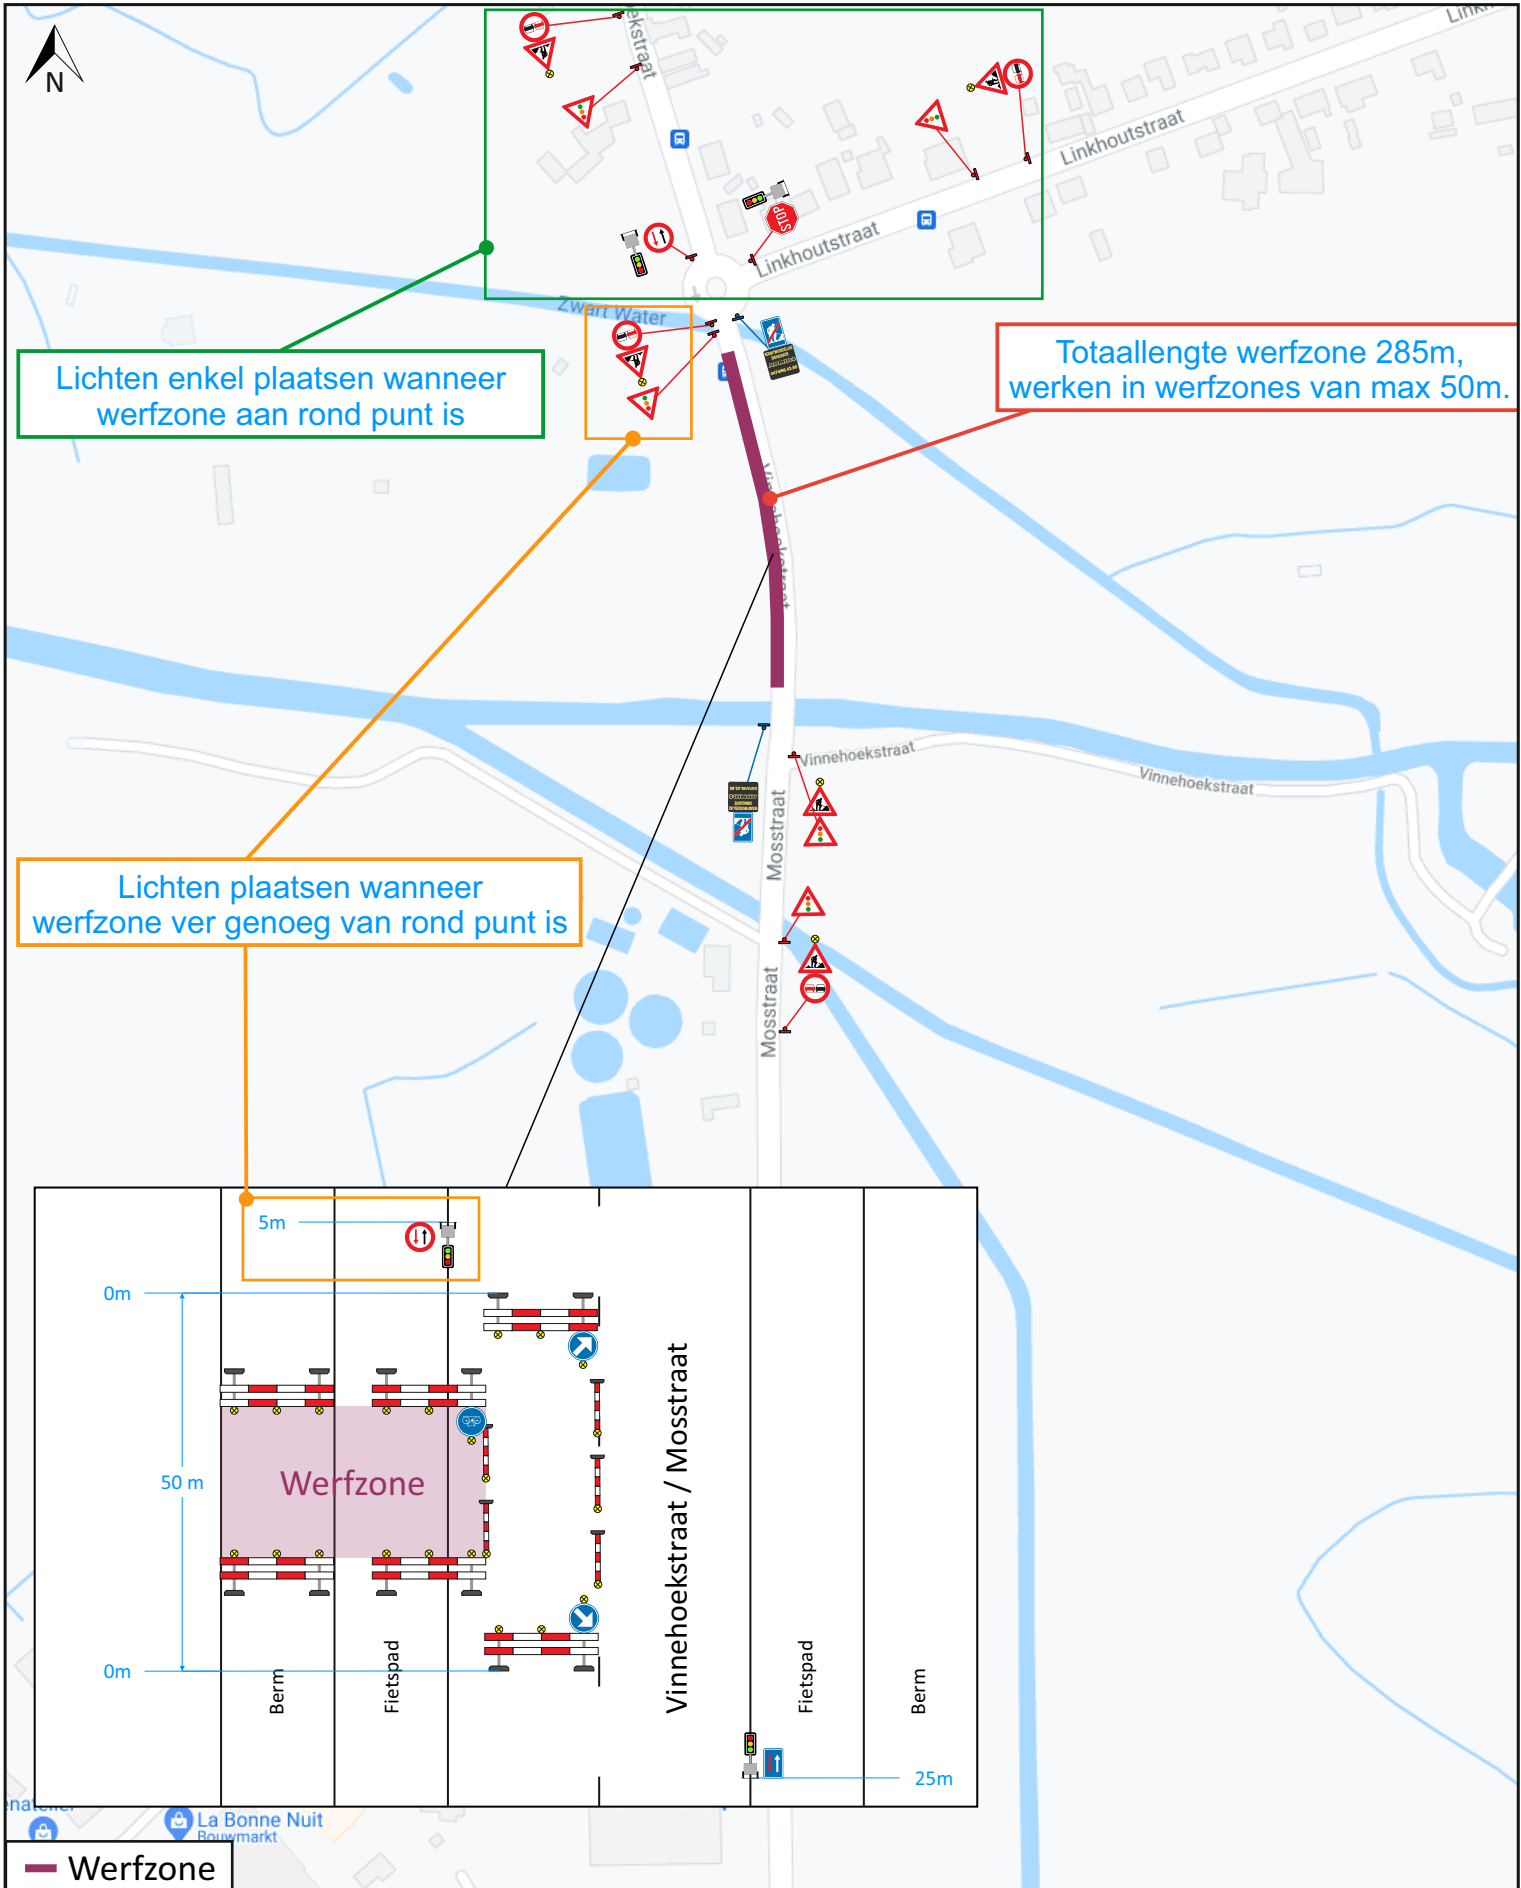

# SIGNALISATIE - EN UITVOERINGSPLAN


ADMIBO BVBA  
Ternesselei 181  
2160 Wommelgem  
vergunningen@admibo.be  
Algemeen: 03/327.93.39 - Interventiediens: 0474/66.43.58



Klant:  
Van den Berg nv  
Steenwinkelstraat 640  
2627 Schelle



Fase: 01	Subfase: 01	Versie: 01	Pagina: 01	Tekenaar:	Datum:	Omschrijving:
Admibo ref.: P21-02663				Joyce	17/11/2021	Ontwerp
Klant ref.: 03_000017471						Aanpassing

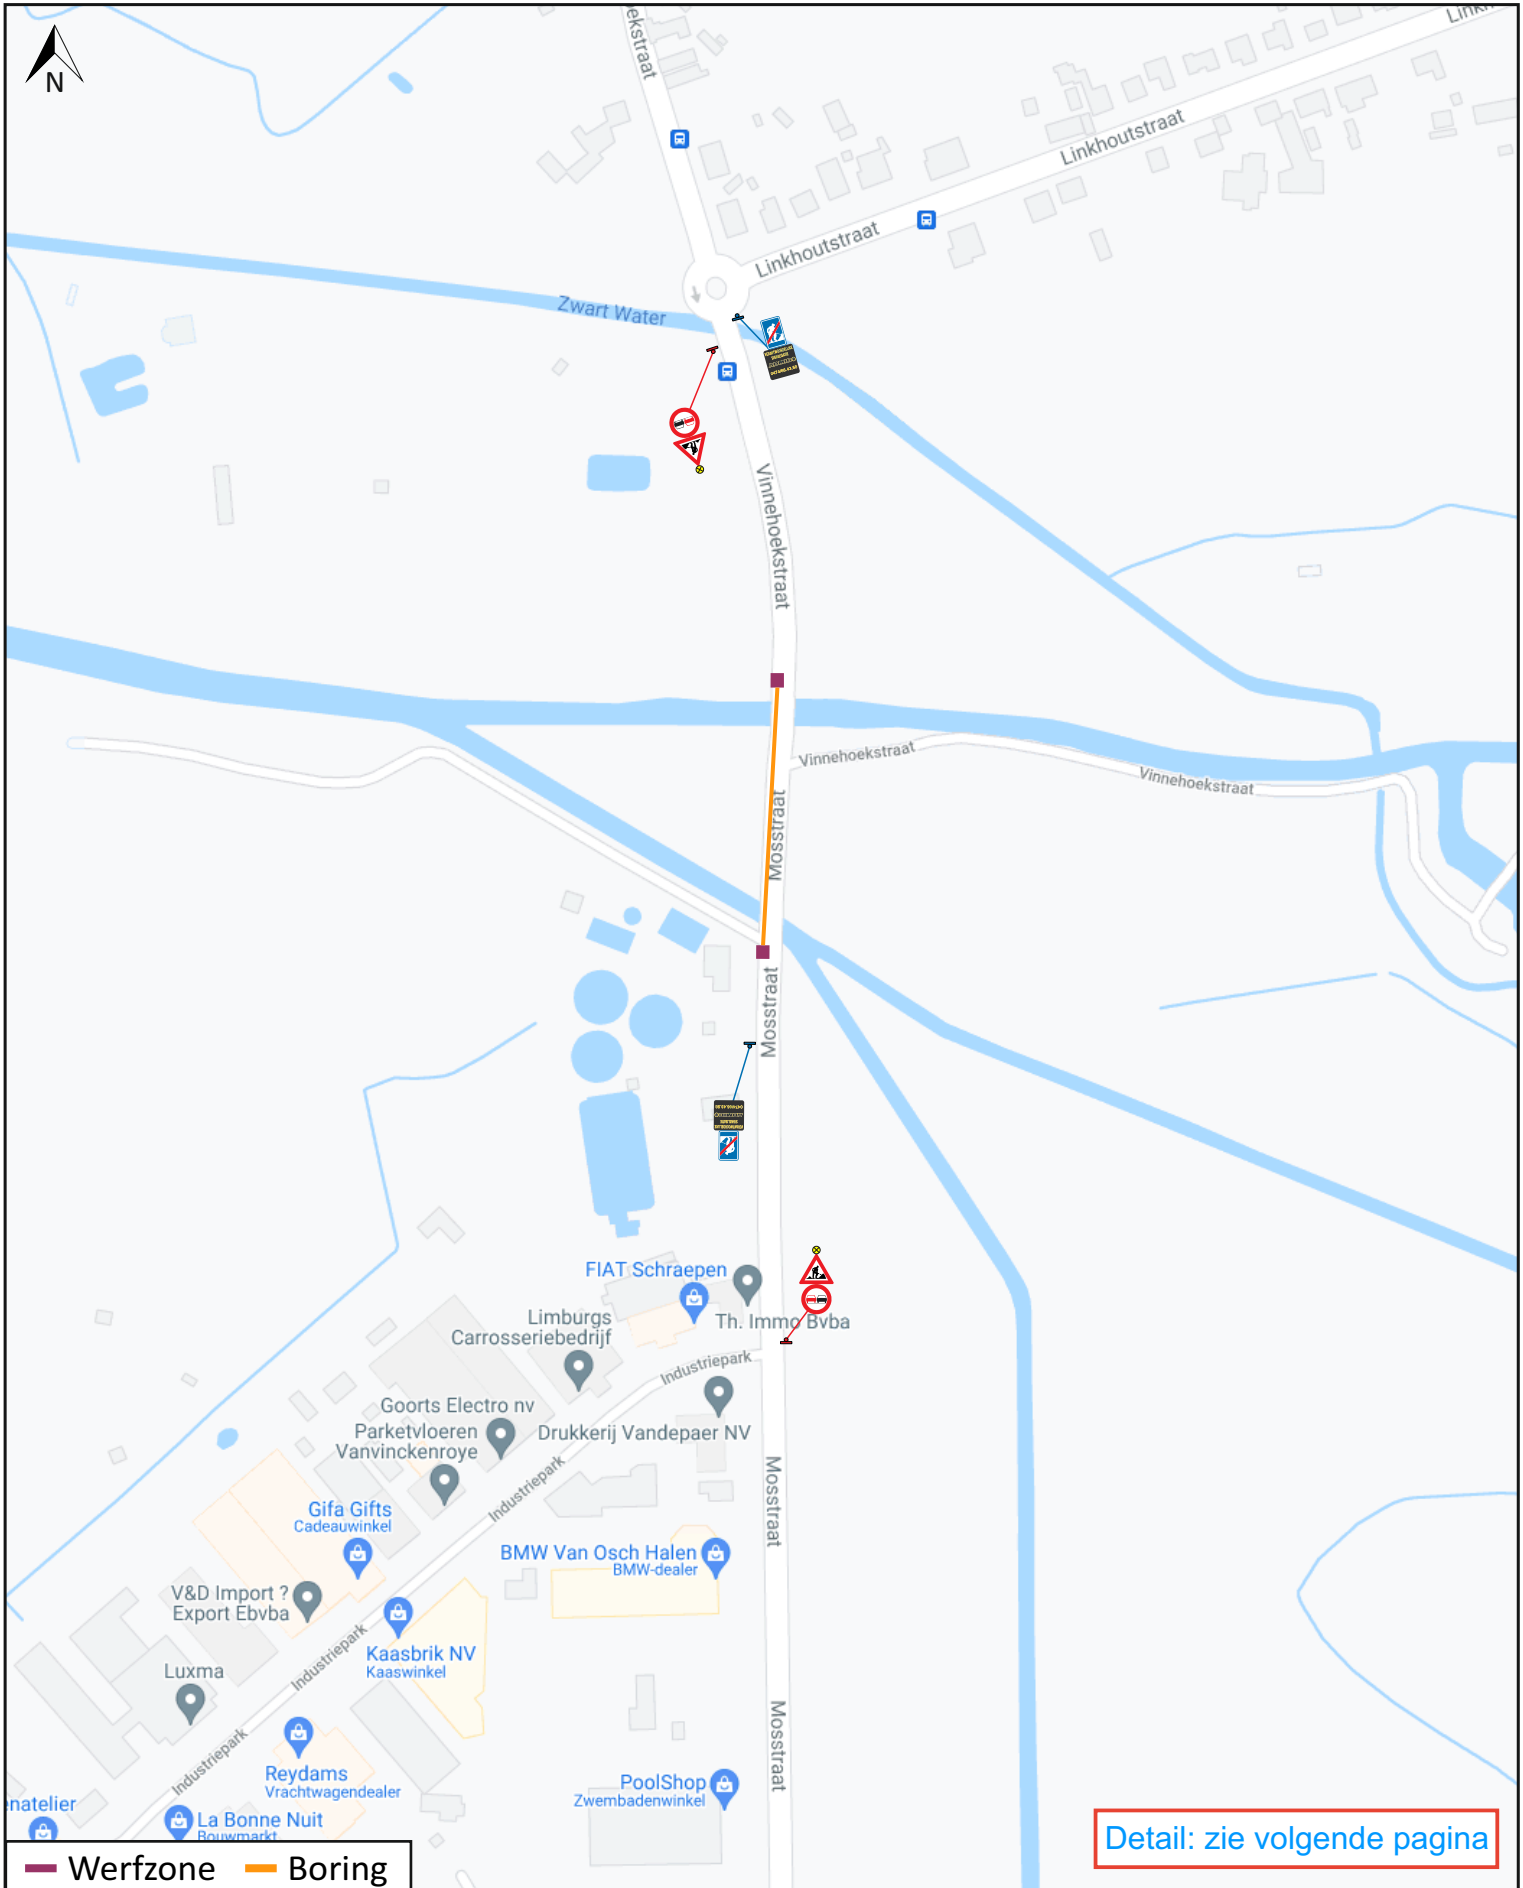

# SIGNALISATIE - EN UITVOERINGSPLAN

Plaats: Halen / Lummen, Mosstraat / Vinnehoekstraat


ADMIBO BVBA  
 Ternesselei 181  
 2160 Wommelgem  
 vergunningen@admibo.be  
 Algemeen: 03/327.93.39 - Interventiediens: 0474/66.43.58



Klant:  
 Van den Berg nv  
 Steenwinkelstraat 640  
 2627 Schelle



Fase: 01	Subfase: 01	Versie: 01	Pagina: 01	Tekenaar:	Datum:	Omschrijving:
Admibo ref.: P21-02663				Joyce	17/11/2021	Ontwerp
Klant ref.: 03_000017471						Aanpassing

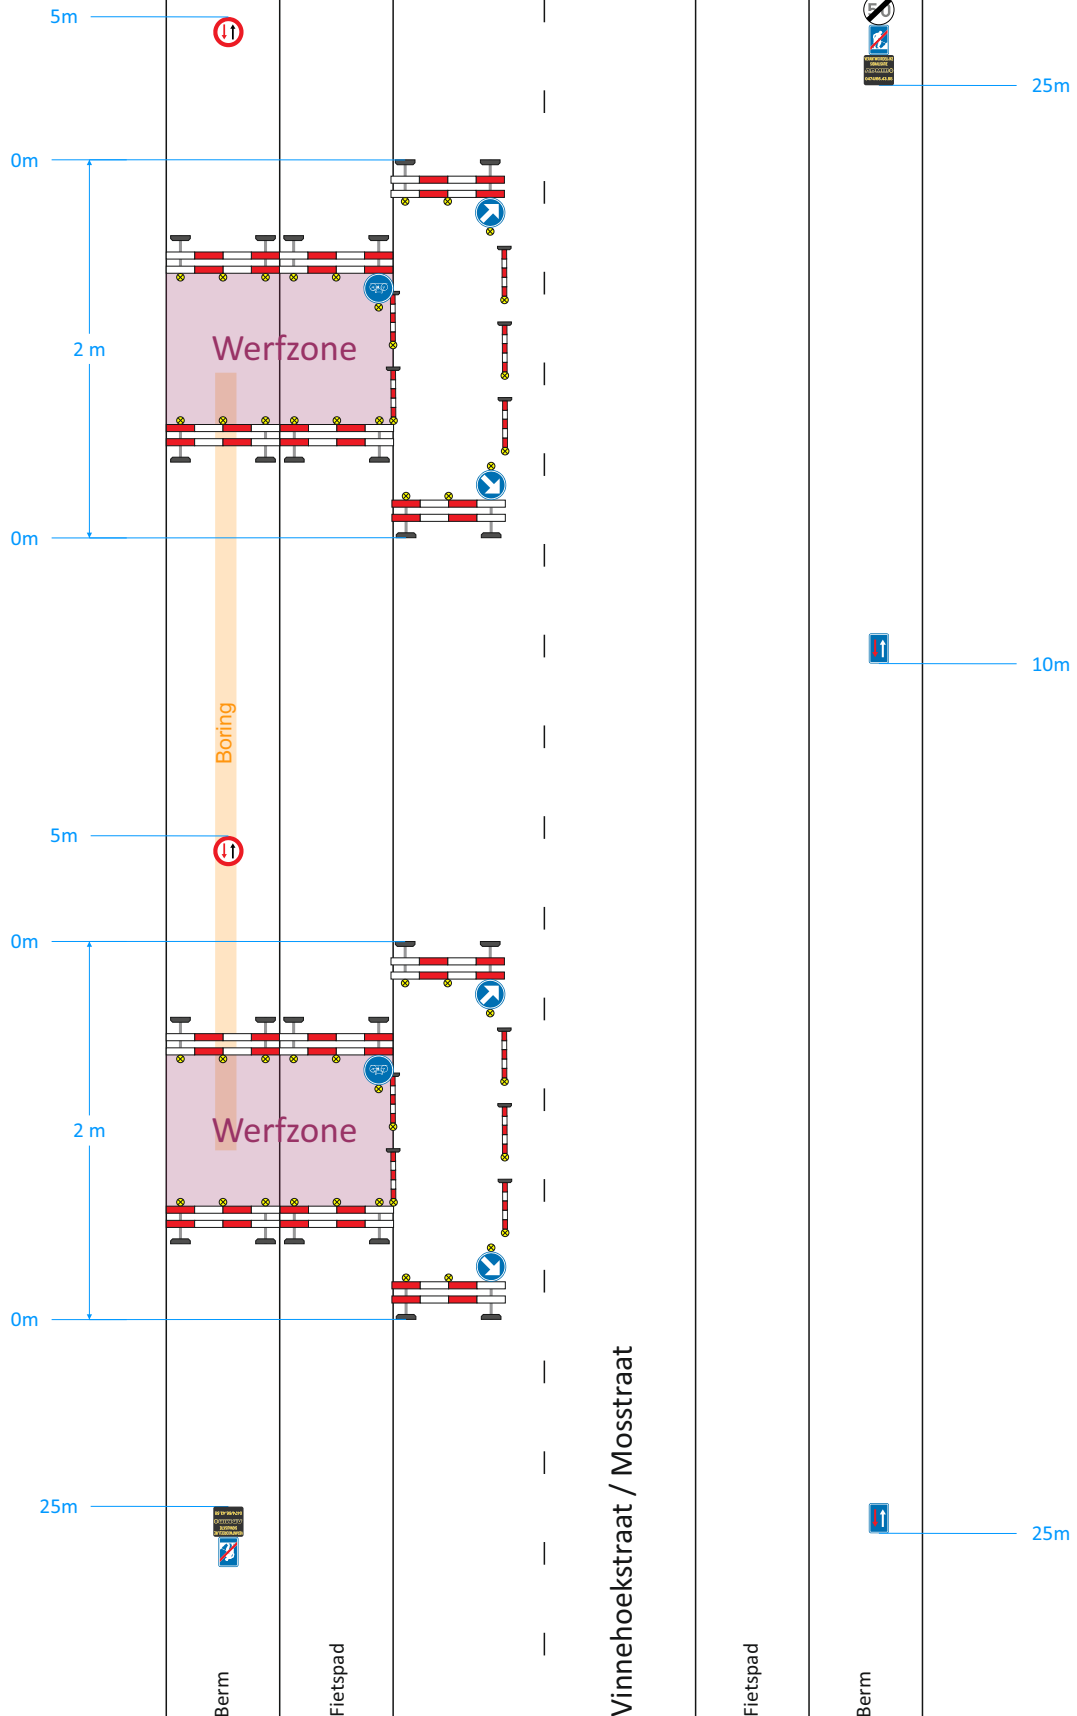

# SIGNALISATIE - EN UITVOERINGSPLAN

Plaats: Halen / Lummen, Mosstraat / Vinnehoekstraat


ADMIBO BVBA  
Ternesselei 181  
2160 Wommelgem  
vergunningen@admibo.be  
Algemeen: 03/327.93.39 - Interventiediens: 0474/66.43.58



Klant:  
Van den Berg nv  
Steenwinkelstraat 640  
2627 Schelle



Fase: 01	Subfase: 01	Versie: 01	Pagina: 01	Tekenaar:	Datum:	Omschrijving:
Admibo ref.: P21-02663				Joyce	17/11/2021	Ontwerp
Klant ref.: 03_000017471						Aanpassing

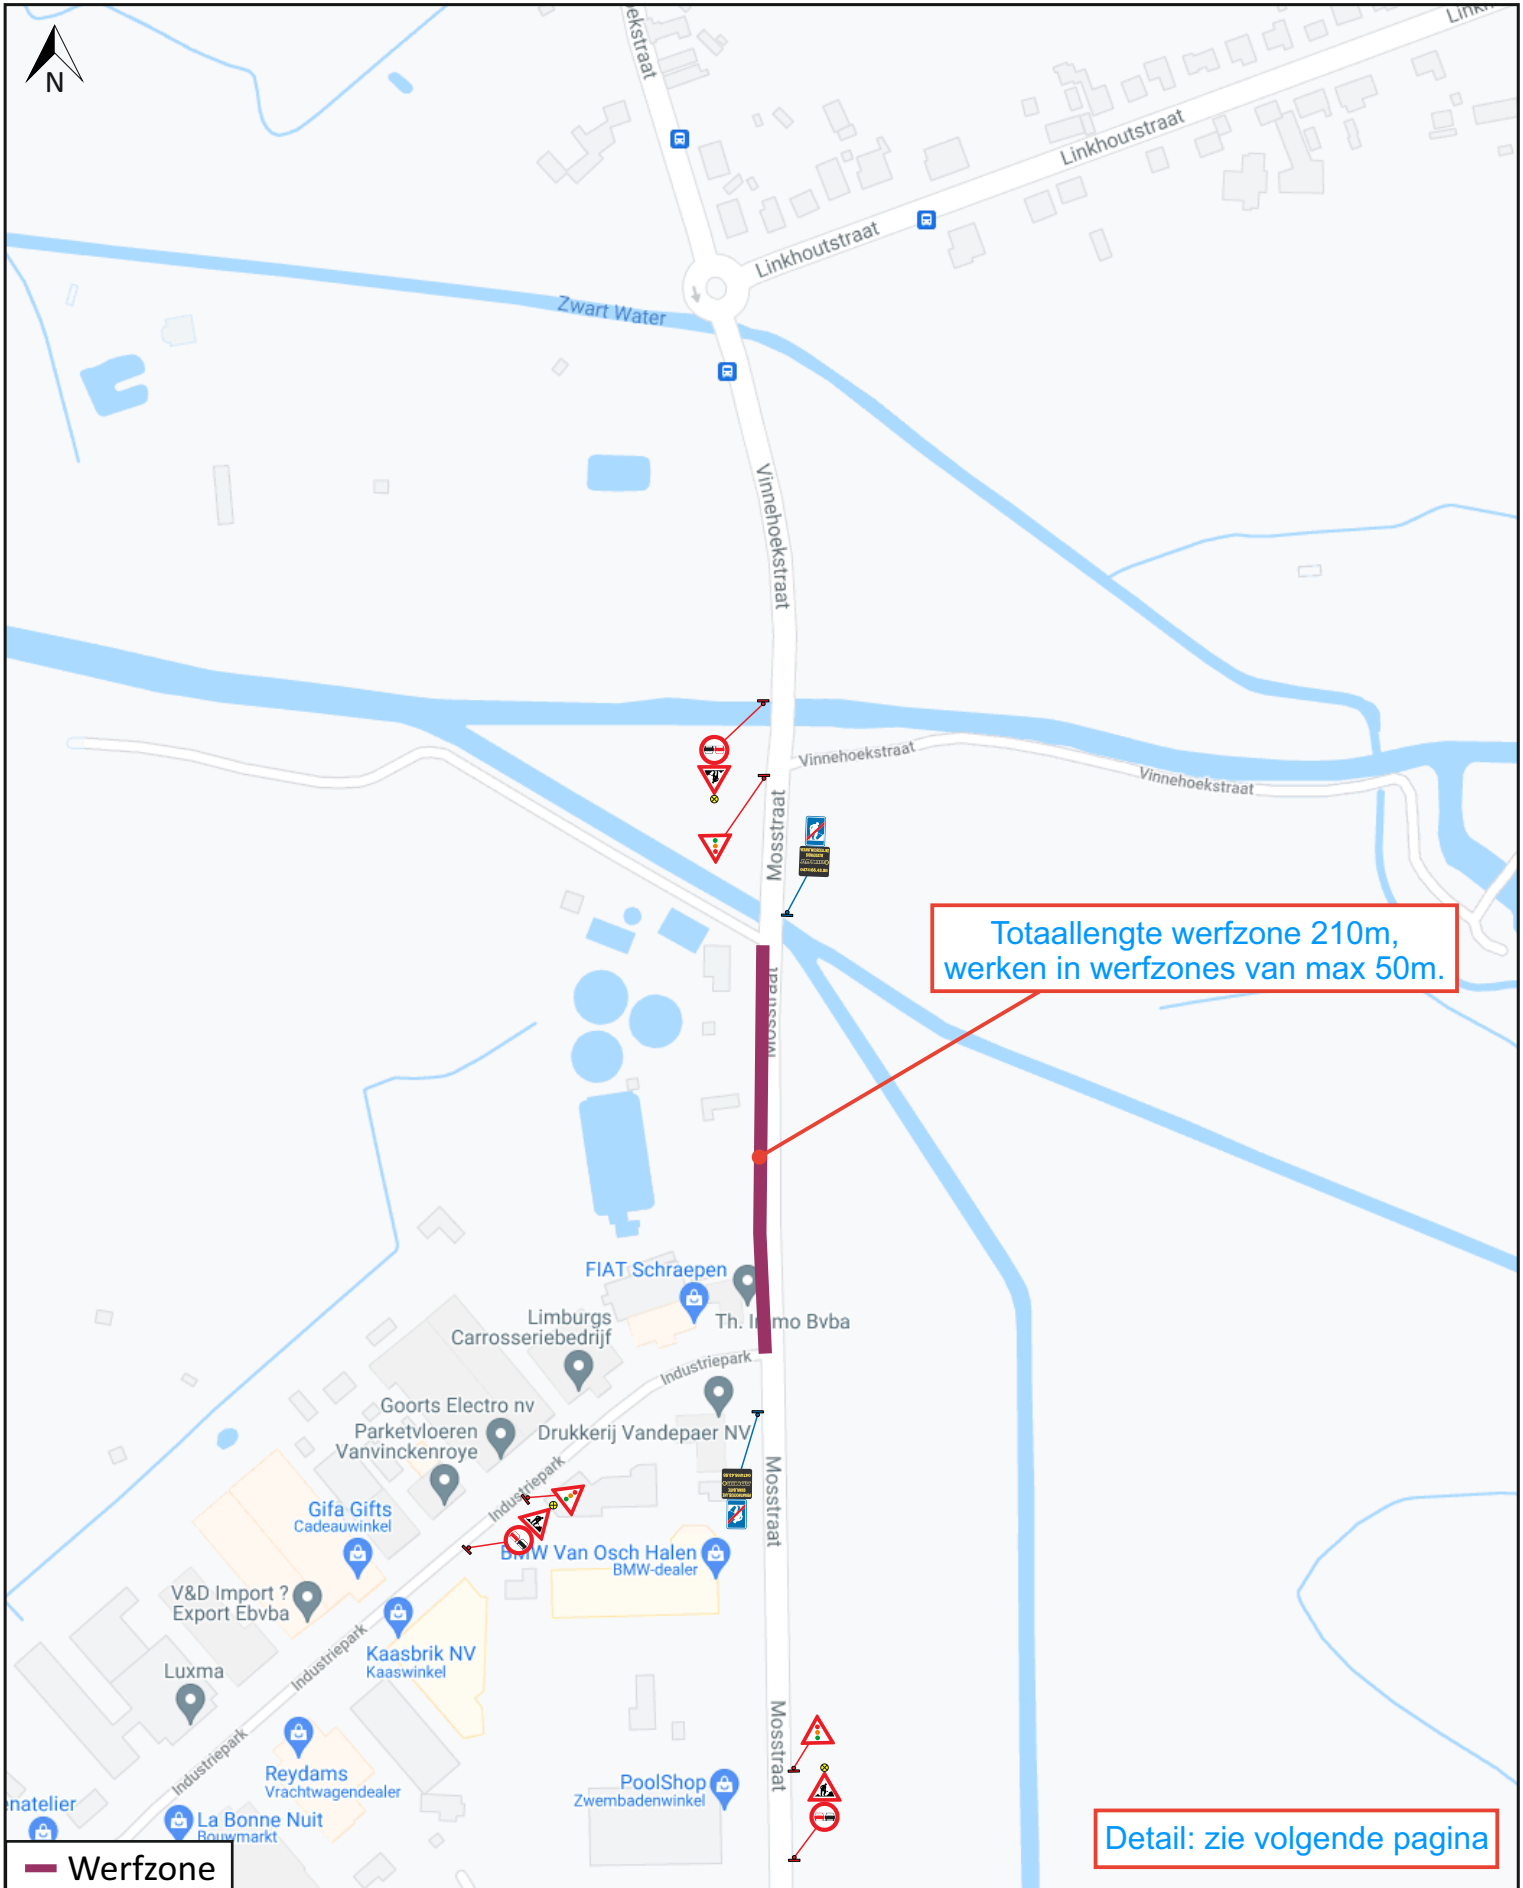

Totaallengte werfzone 210m,  
werken in werfzones van max 50m.

Detail: zie volgende pagina

— Werfzone

# SIGNALISATIE - EN UITVOERINGSPLAN


ADMIBO BVBA  
Terneslei 181  
2160 Wommelgem  
vergunningen@admibo.be  
Algemeen: 03/327.93.39 - Interventiediens: 0474/66.43.58



Klant:  
Van den Berg nv  
Steenwinkelstraat 640  
2627 Schelle



Fase: 01	Subfase: 01	Versie: 01	Pagina: 01	Tekenaar:	Datum:	Omschrijving:
Admibo ref.: P21-02663				Joyce	17/11/2021	Ontwerp
Klant ref.: 03_000017471						Aanpassing

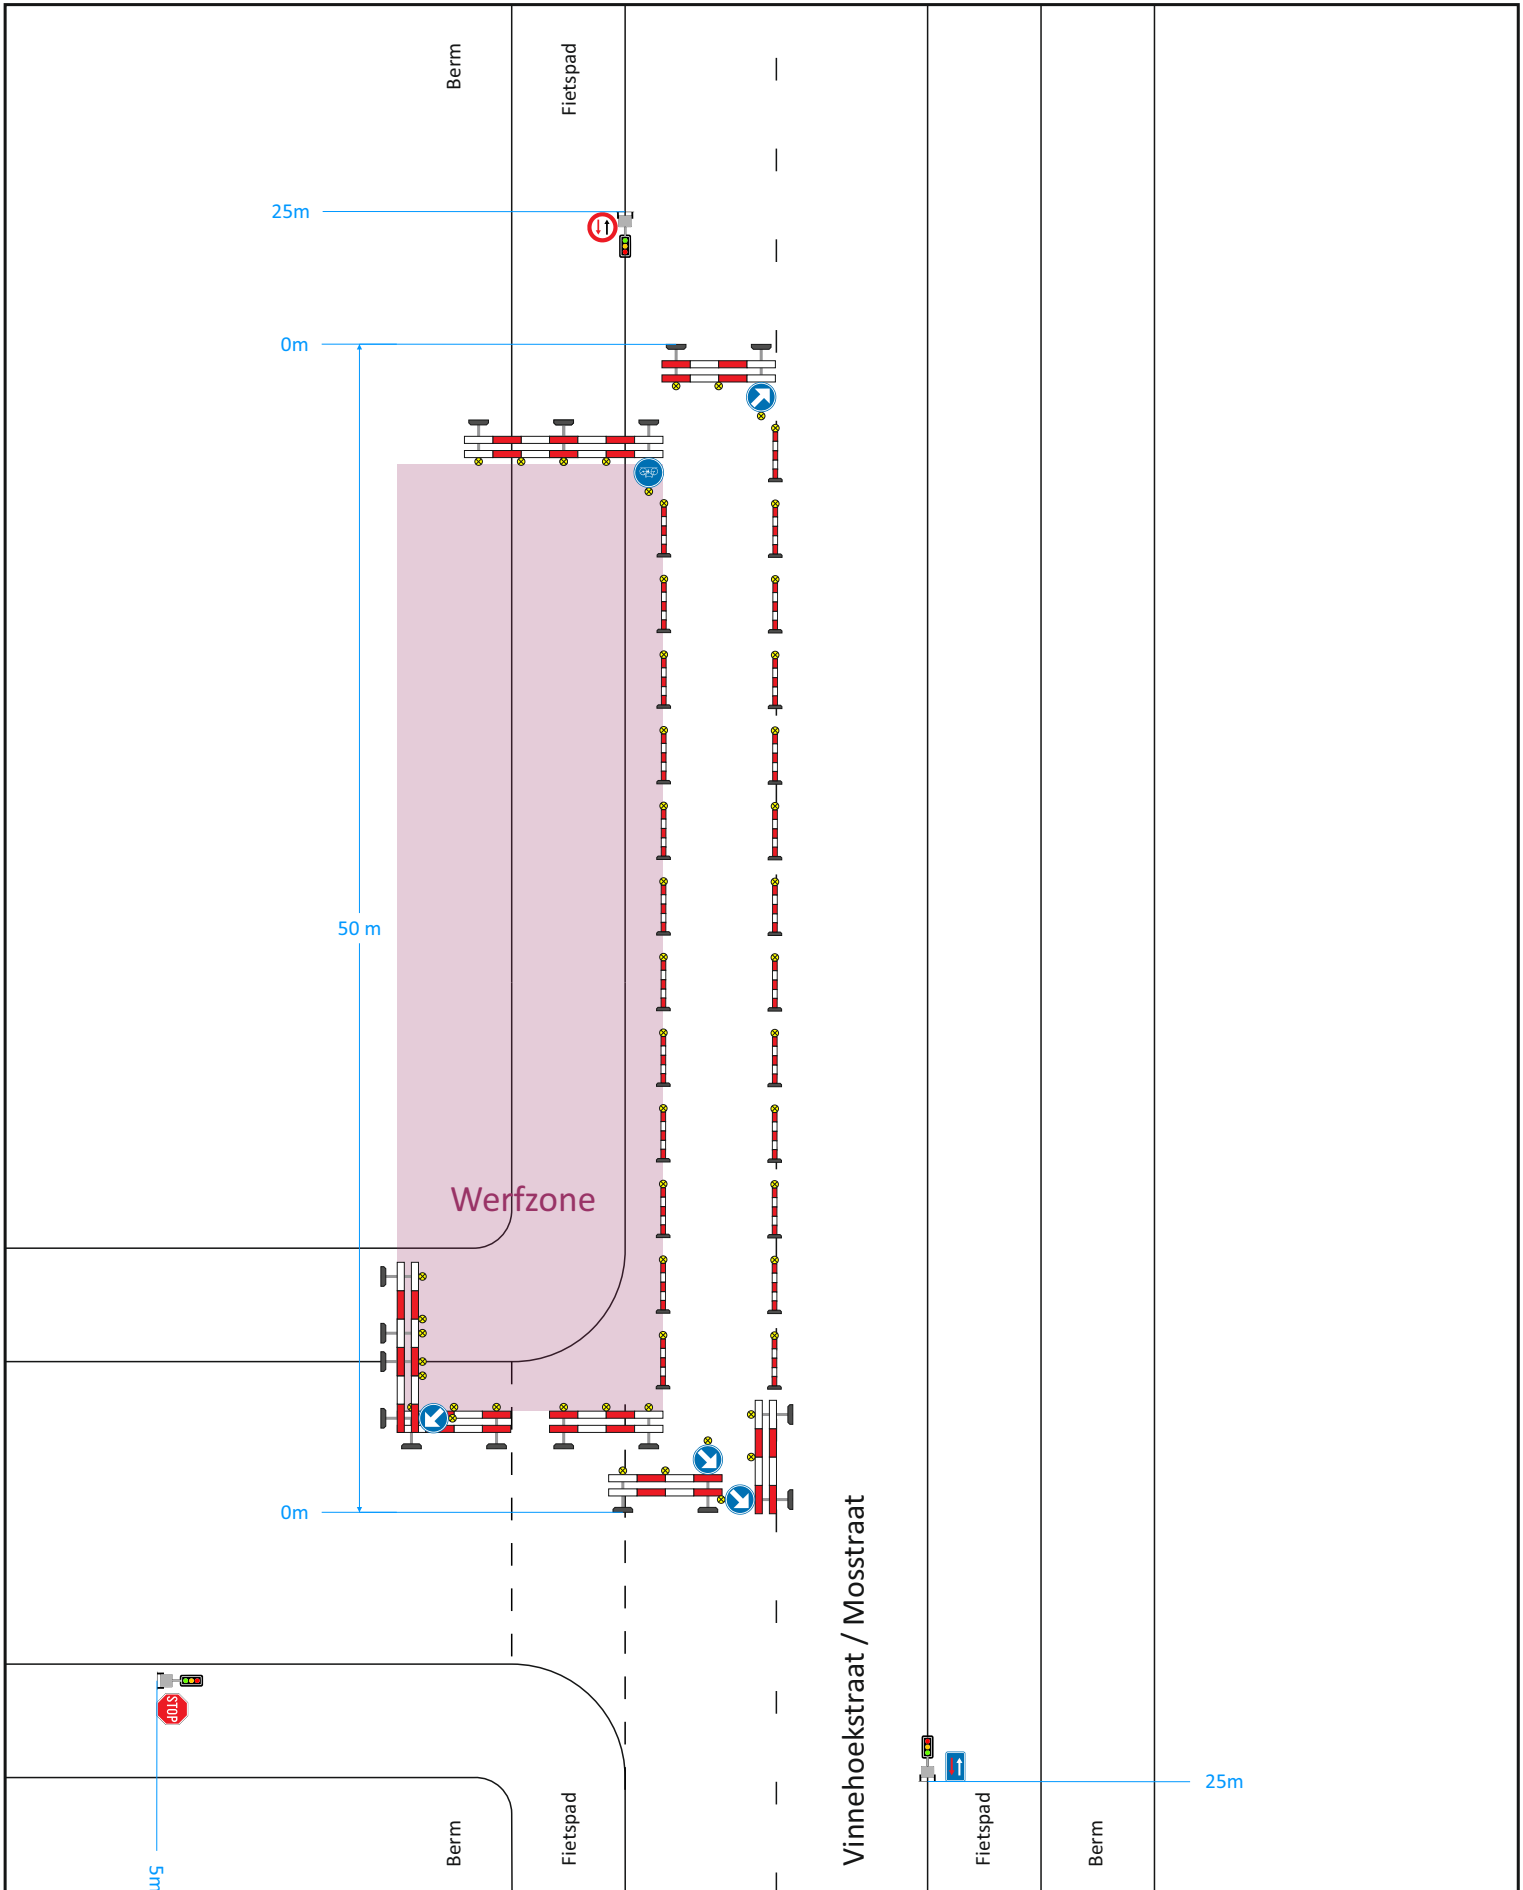

# SIGNALISATIE - EN UITVOERINGSPLAN

Plaats: Halen / Lummen, Mosstraat / Vinnehoekstraat


ADMIBO BVBA  
Ternesselei 181  
2160 Wommelgem  
vergunningen@admibo.be  
Algemeen: 03/327.93.39 - Interventiediens: 0474/66.43.58



Klant:  
Van den Berg nv  
Steenwinkelstraat 640  
2627 Schelle



Fase: 01	Subfase: 01	Versie: 01	Pagina: 01	Tekenaar:	Datum:	Omschrijving:
Admibo ref.: P21-02663				Joyce	17/11/2021	Ontwerp
Klant ref.: 03_000017471						Aanpassing

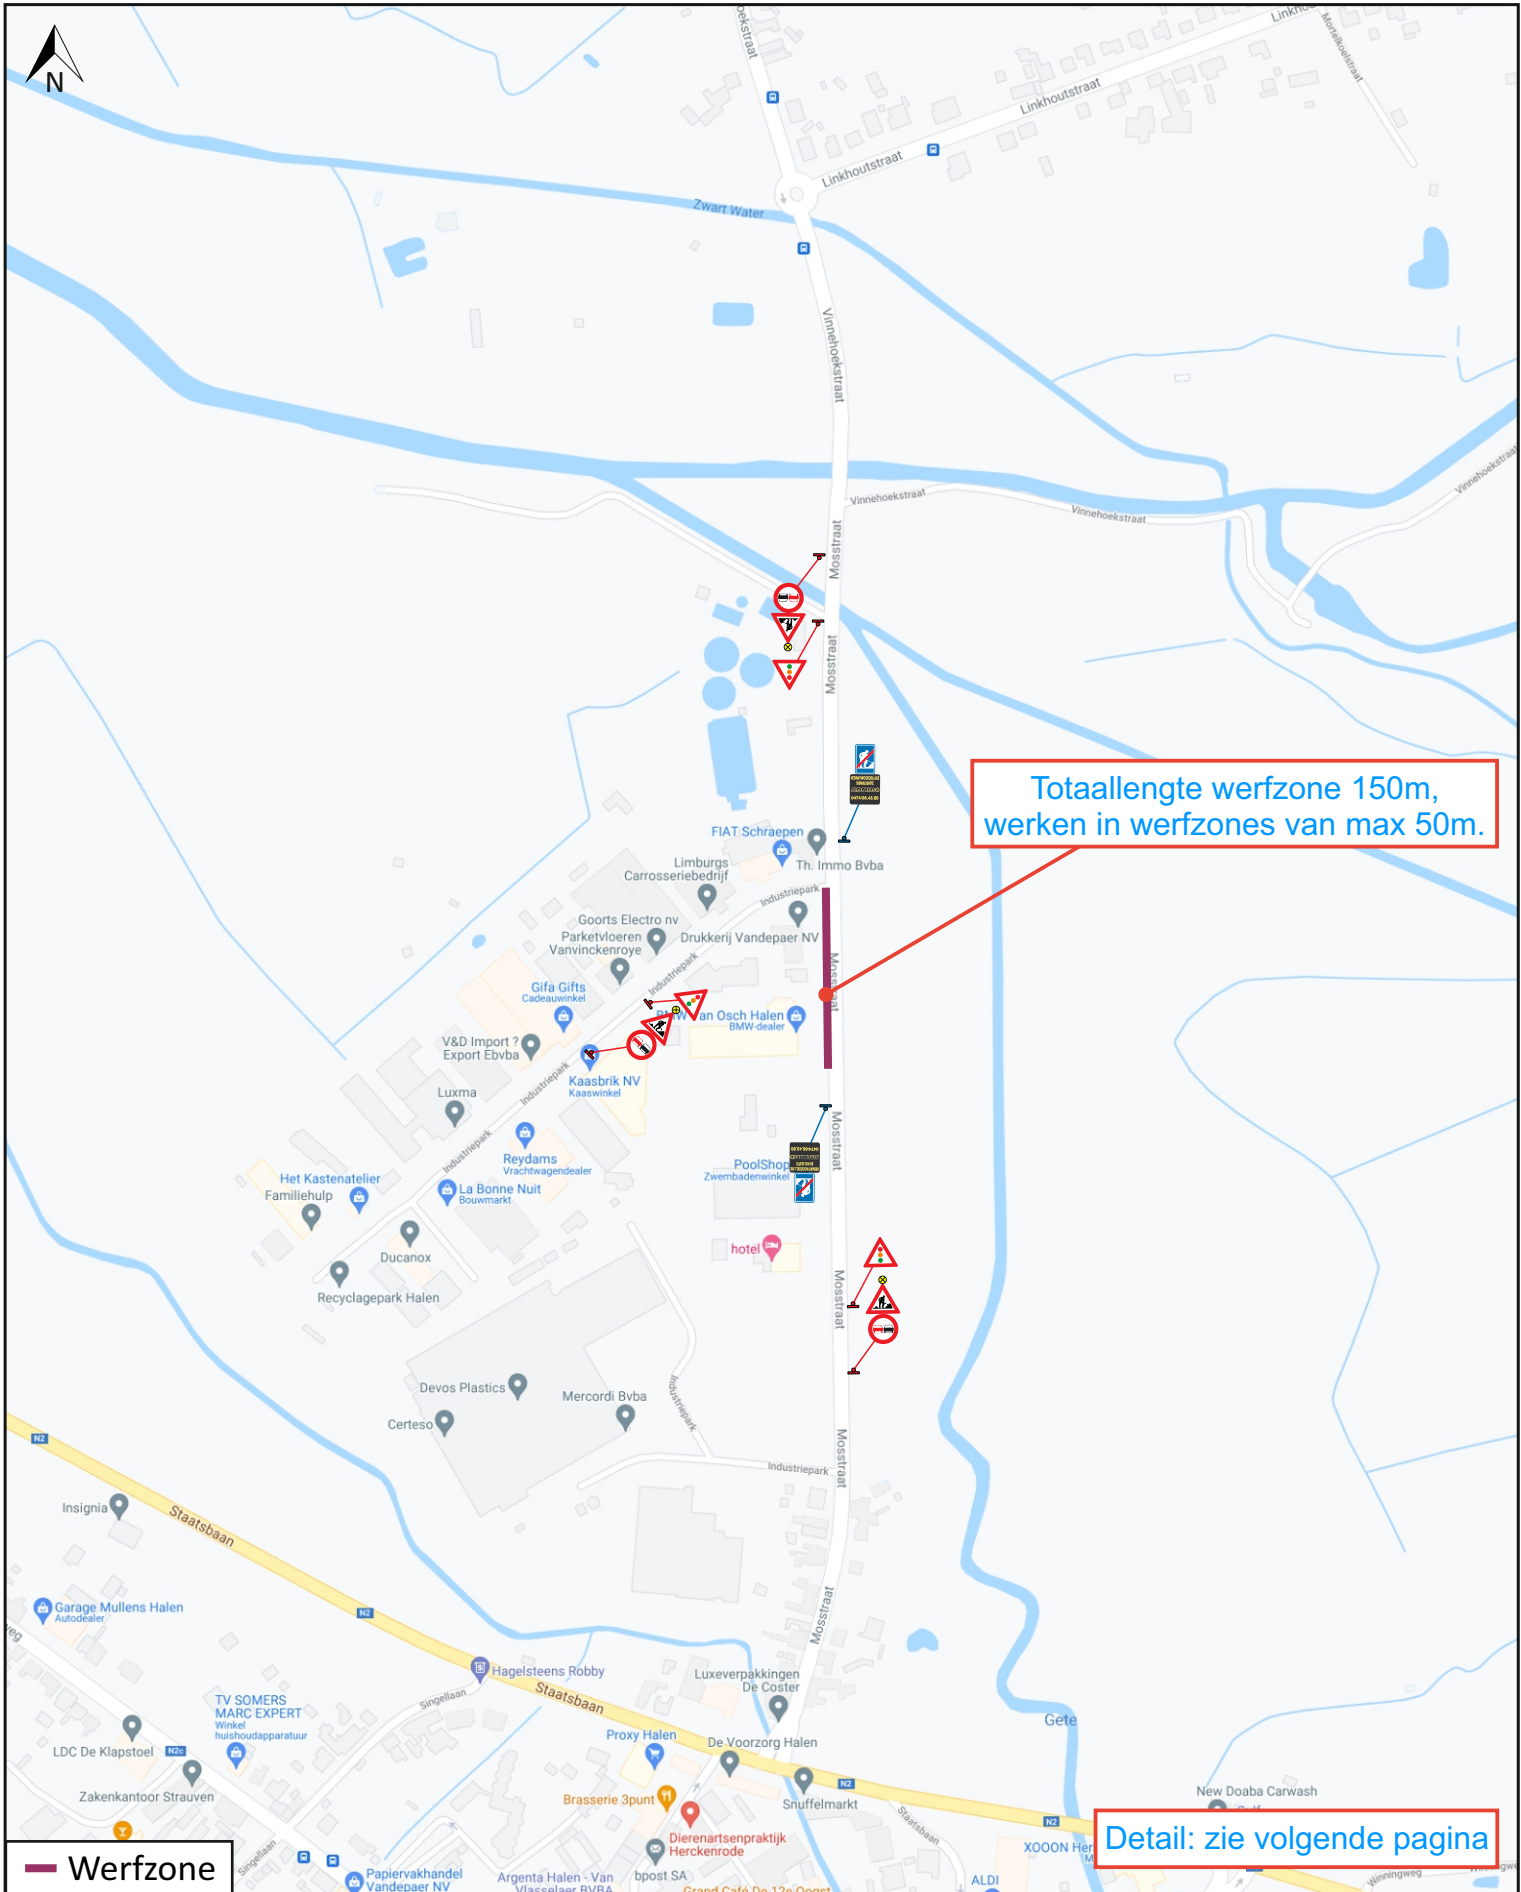

**SIGNALISATIE - EN UITVOERINGSPLAN**


ADMIBO BVBA  
 Ternesselei 181  
 2160 Wommelgem  
 vergunningen@admibo.be  
 Algemeen: 03/327.93.39 - Interventiediens: 0474/66.43.58



Klant:  
 Van den Berg nv  
 Steenwinkelstraat 640  
 2627 Schelle



Fase: 01	Subfase: 01	Versie: 01	Pagina: 01	Tekenaar:	Datum:	Omschrijving:
Admibo ref.: P21-02663				Joyce	17/11/2021	Ontwerp
Klant ref.: 03_000017471						Aanpassing

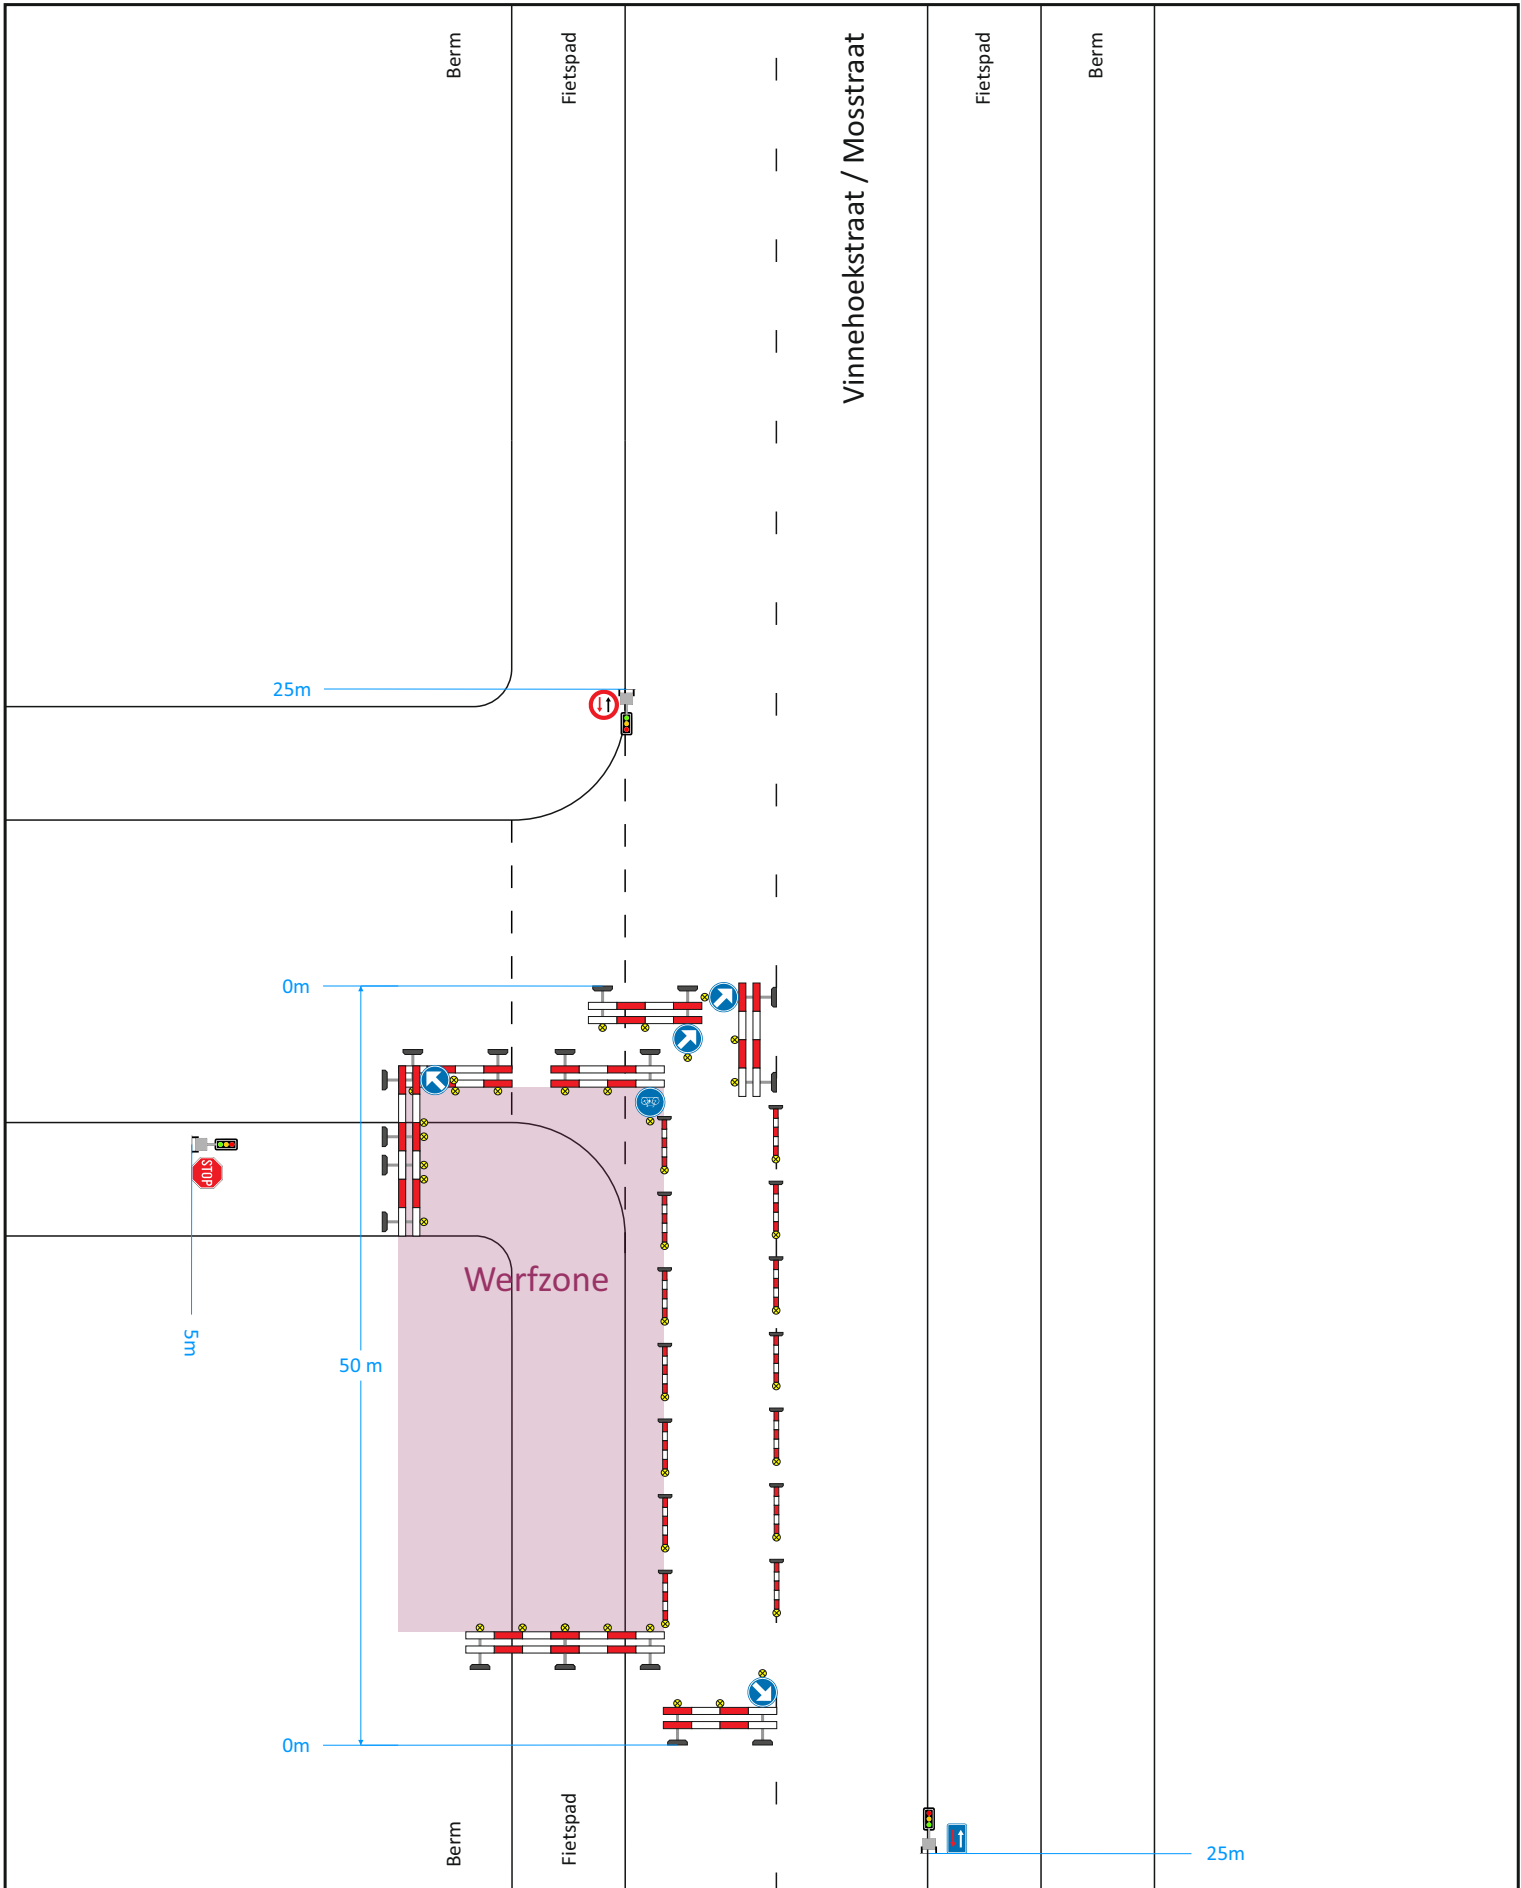

# SIGNALISATIE - EN UITVOERINGSPLAN

Plaats: Halen / Lummen, Mosstraat / Vinnehoekstraat


ADMIBO BVBA  
Ternesselei 181  
2160 Wommelgem  
vergunningen@admibo.be  
Algemeen: 03/327.93.39 - Interventiediens: 0474/66.43.58



Klant:  
Van den Berg nv  
Steenwinkelstraat 640  
2627 Schelle



Fase: 01	Subfase: 01	Versie: 01	Pagina: 01	Tekenaar:	Datum:	Omschrijving:
Admibo ref.: P21-02663				Joyce	17/11/2021	Ontwerp
Klant ref.: 03_000017471						Aanpassing

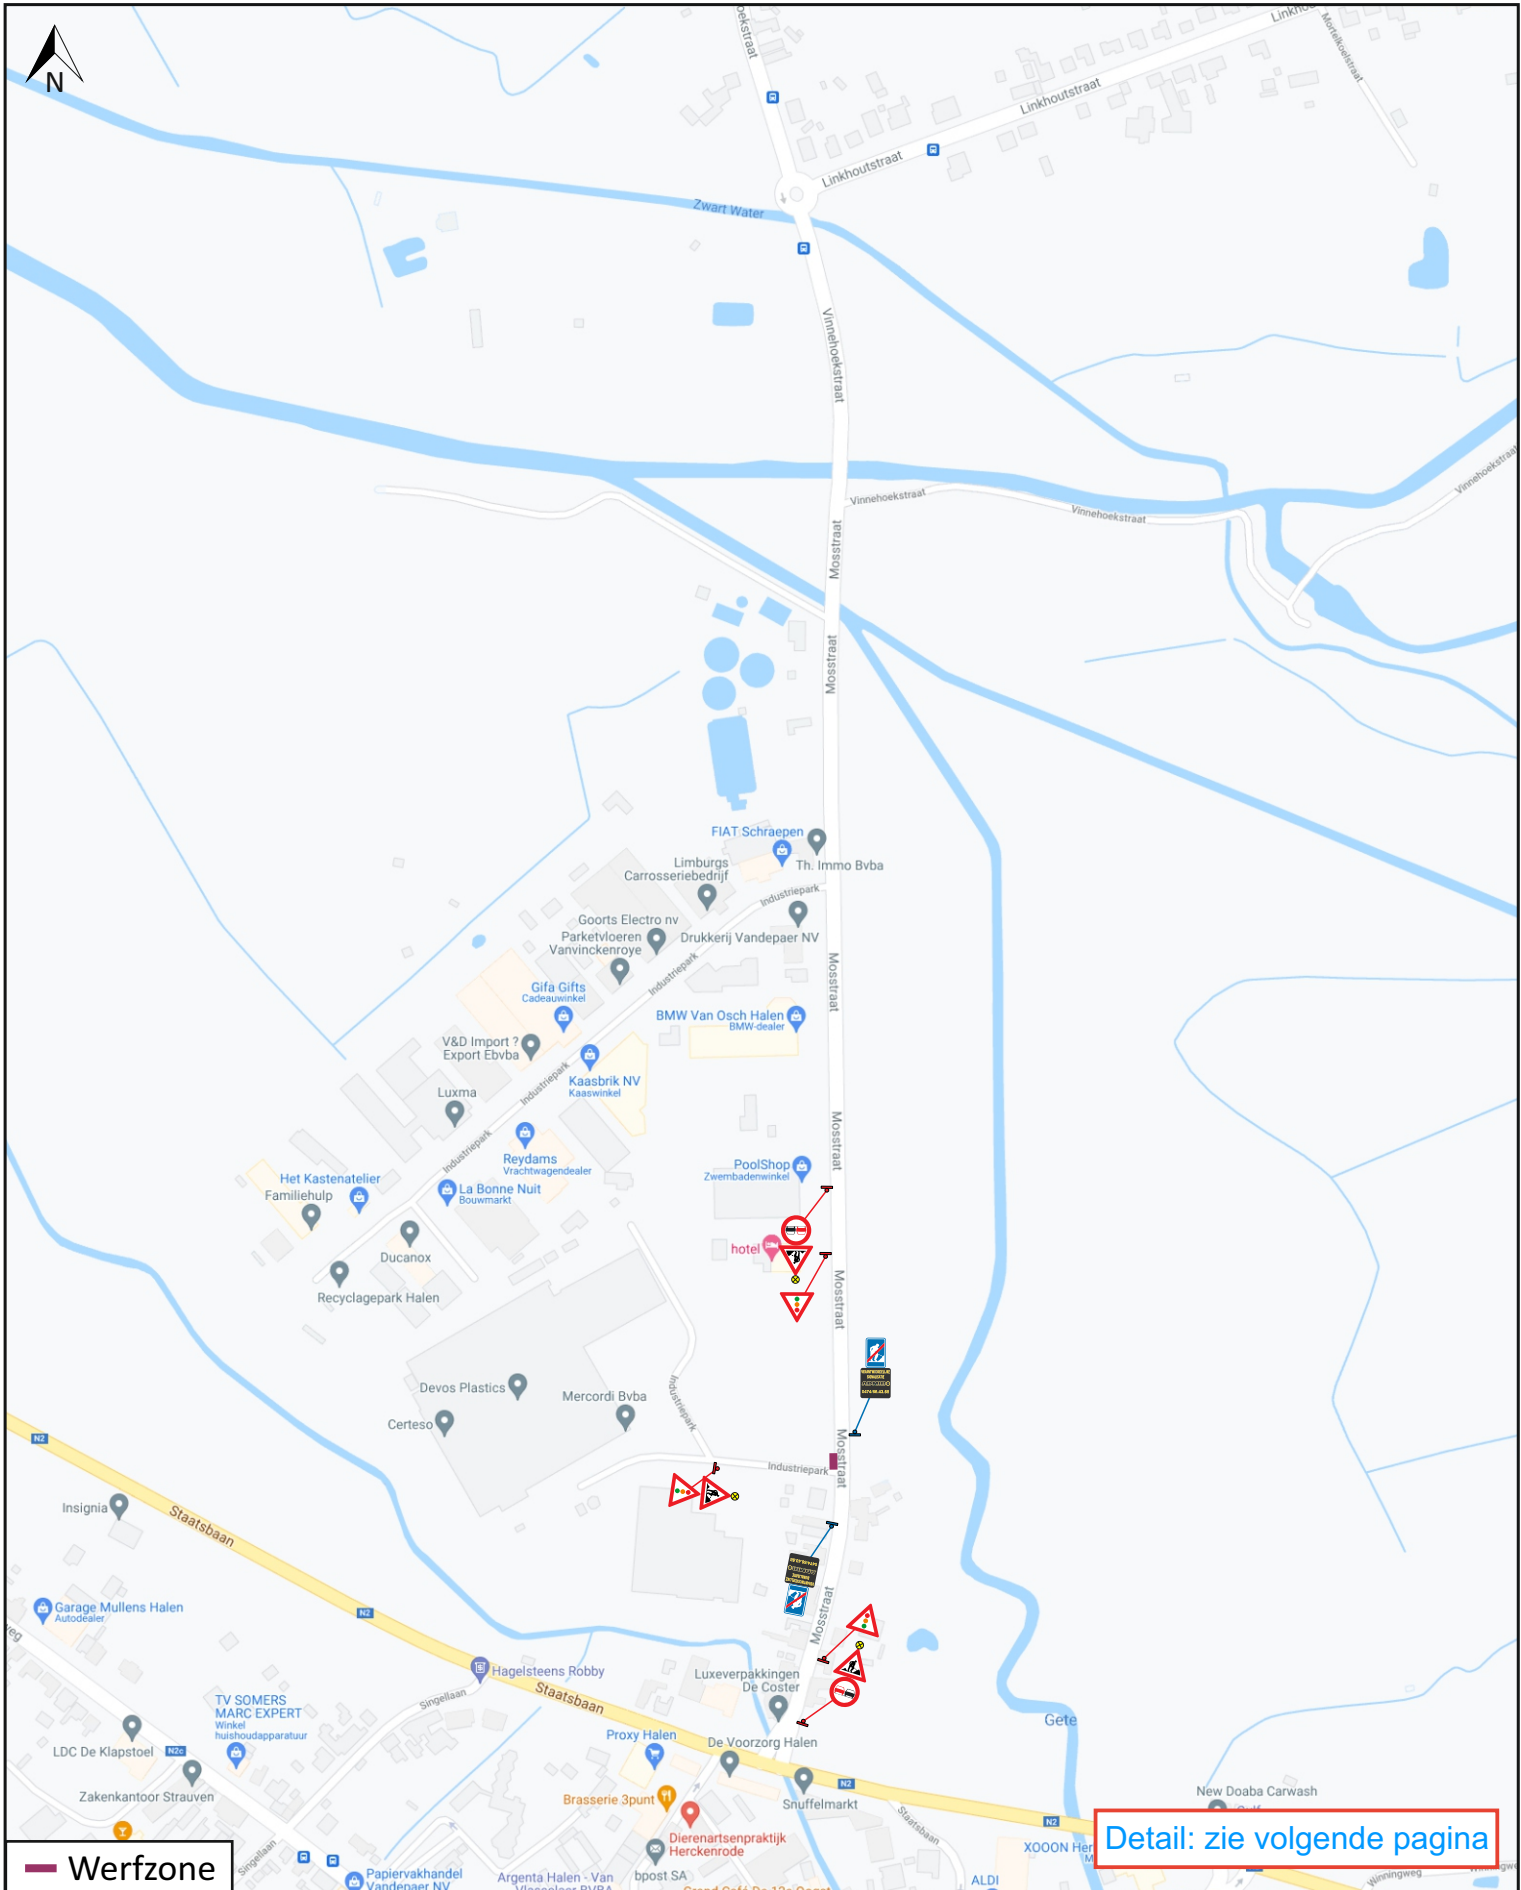

Detail: zie volgende pagina



**SIGNALISATIE - EN UITVOERINGSPLAN**

Plaats: Halen / Lummen, Mosstraat / Vinnehoekstraat


ADMIBO BVBA  
 Ternesselei 181  
 2160 Wommelgem  
 vergunningen@admibo.be  
 Algemeen: 03/327.93.39 - Interventiediens: 0474/66.43.58



Klant:  
 Van den Berg nv  
 Steenwinkelstraat 640  
 2627 Schelle



<u>Fase:</u> 01	<u>Subfase:</u> 01	<u>Versie:</u> 01	<u>Pagina:</u> 01	<u>Tekenaar:</u>	<u>Datum:</u>	<u>Omschrijving:</u>
Admibo ref.: P21-02663				Joyce	17/11/2021	Ontwerp
Klant ref.: 03_000017471						Aanpassing

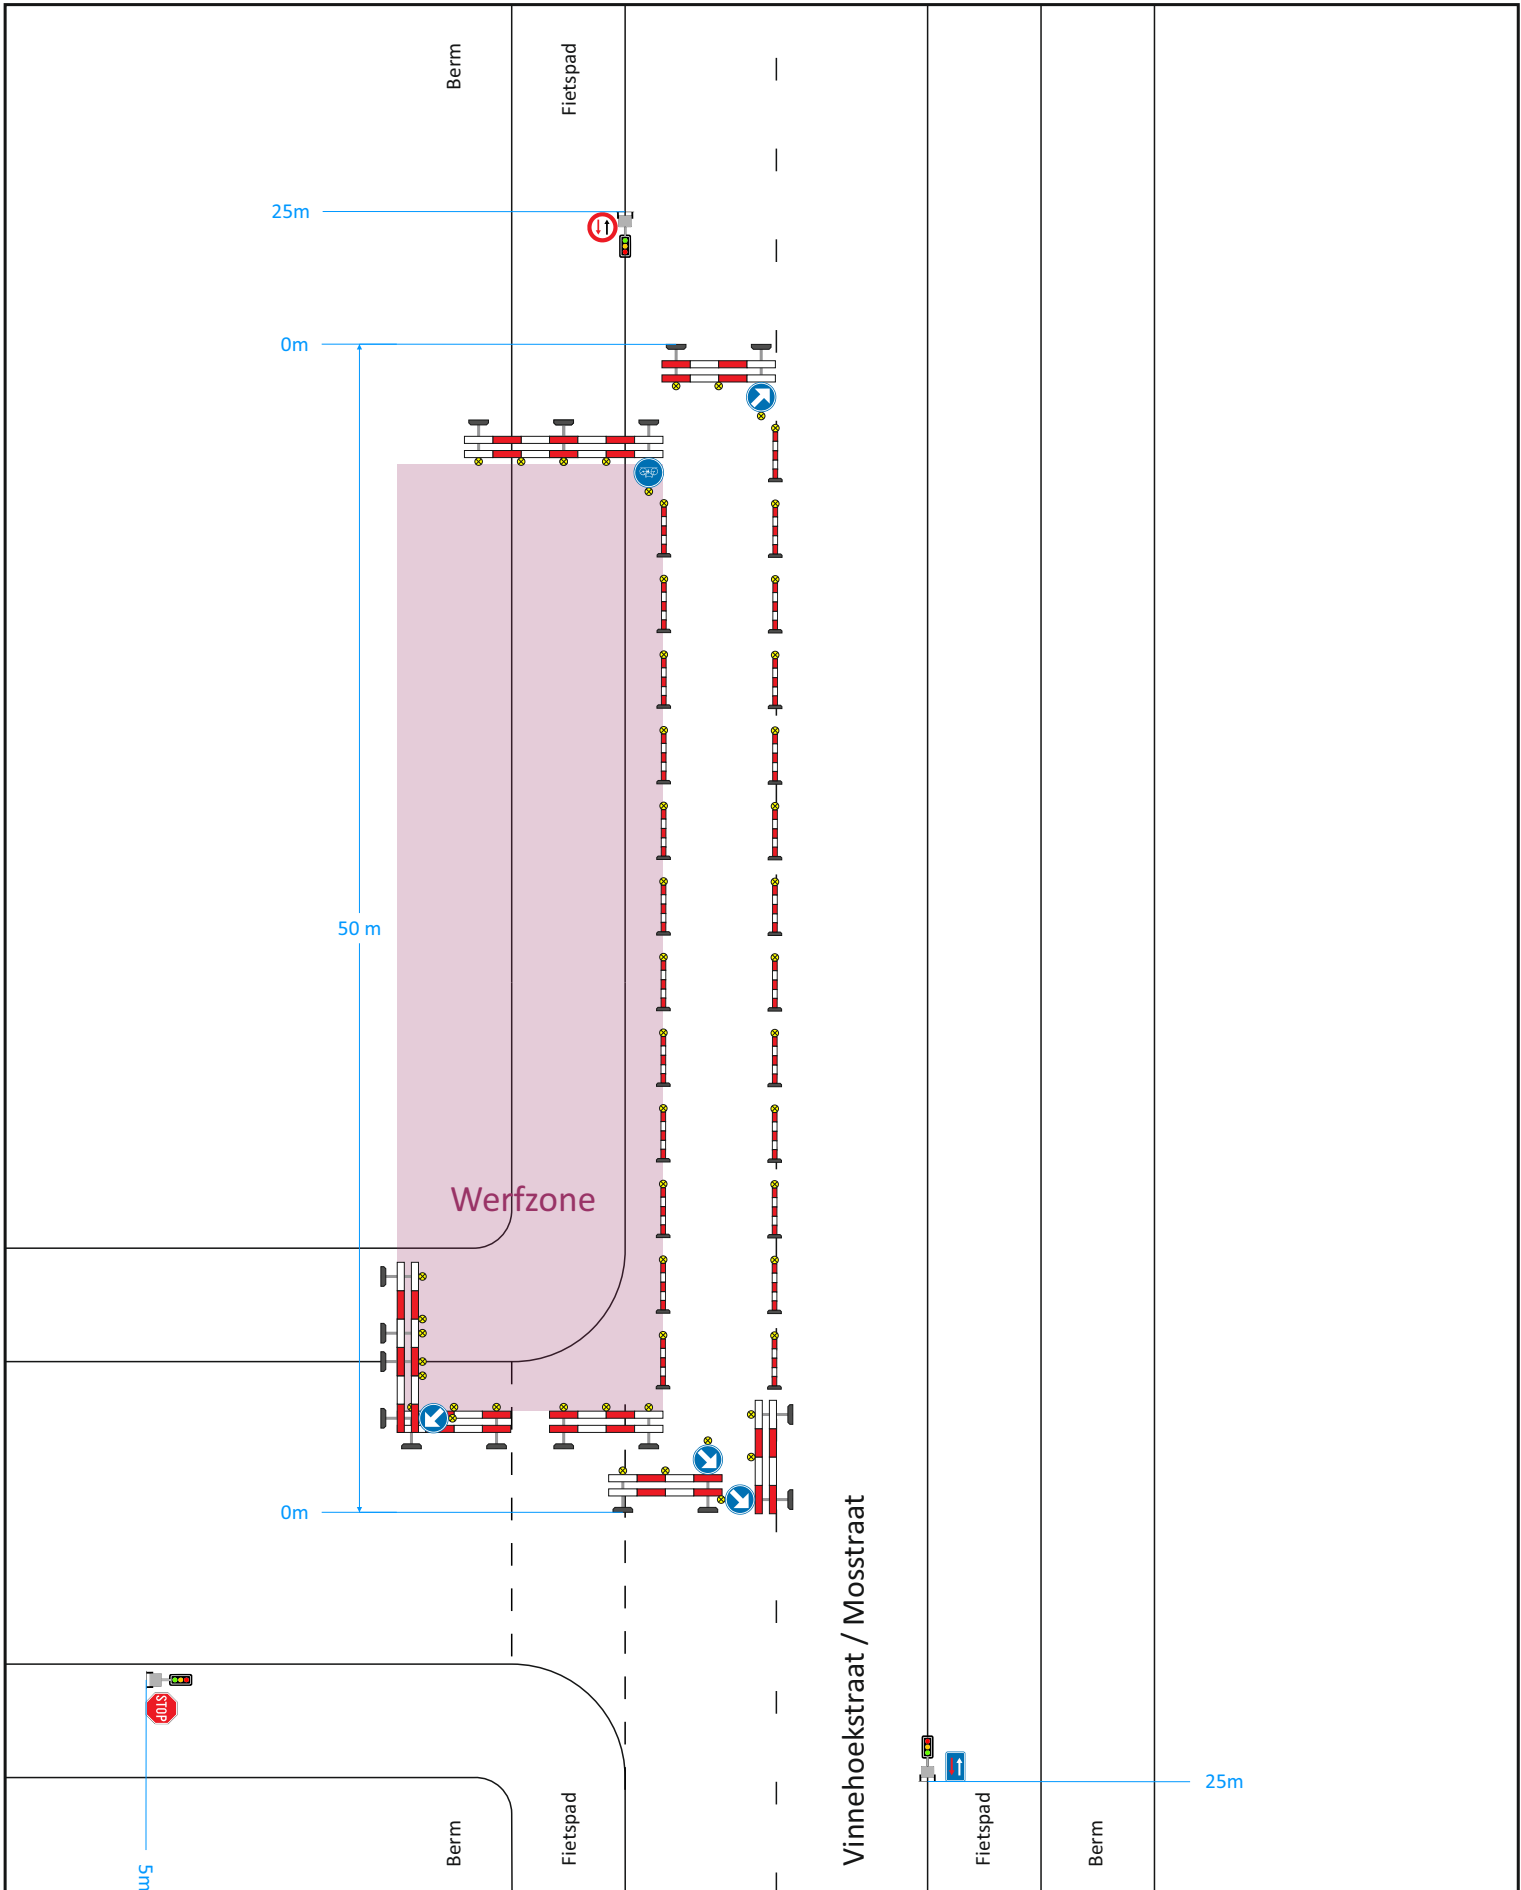

# SIGNALISATIE - EN UITVOERINGSPLAN


ADMIBO BVBA  
Ternesselei 181  
2160 Wommelgem  
vergunningen@admibo.be  
Algemeen: 03/327.93.39 - Interventiediens: 0474/66.43.58



Klant:  
Van den Berg nv  
Steenwinkelstraat 640  
2627 Schelle



Fase: 01	Subfase: 01	Versie: 01	Pagina: 01	Tekenaar:	Datum:	Omschrijving:
Admibo ref.: P21-02663				Joyce	17/11/2021	Ontwerp
Klant ref.: 03_000017471						Aanpassing

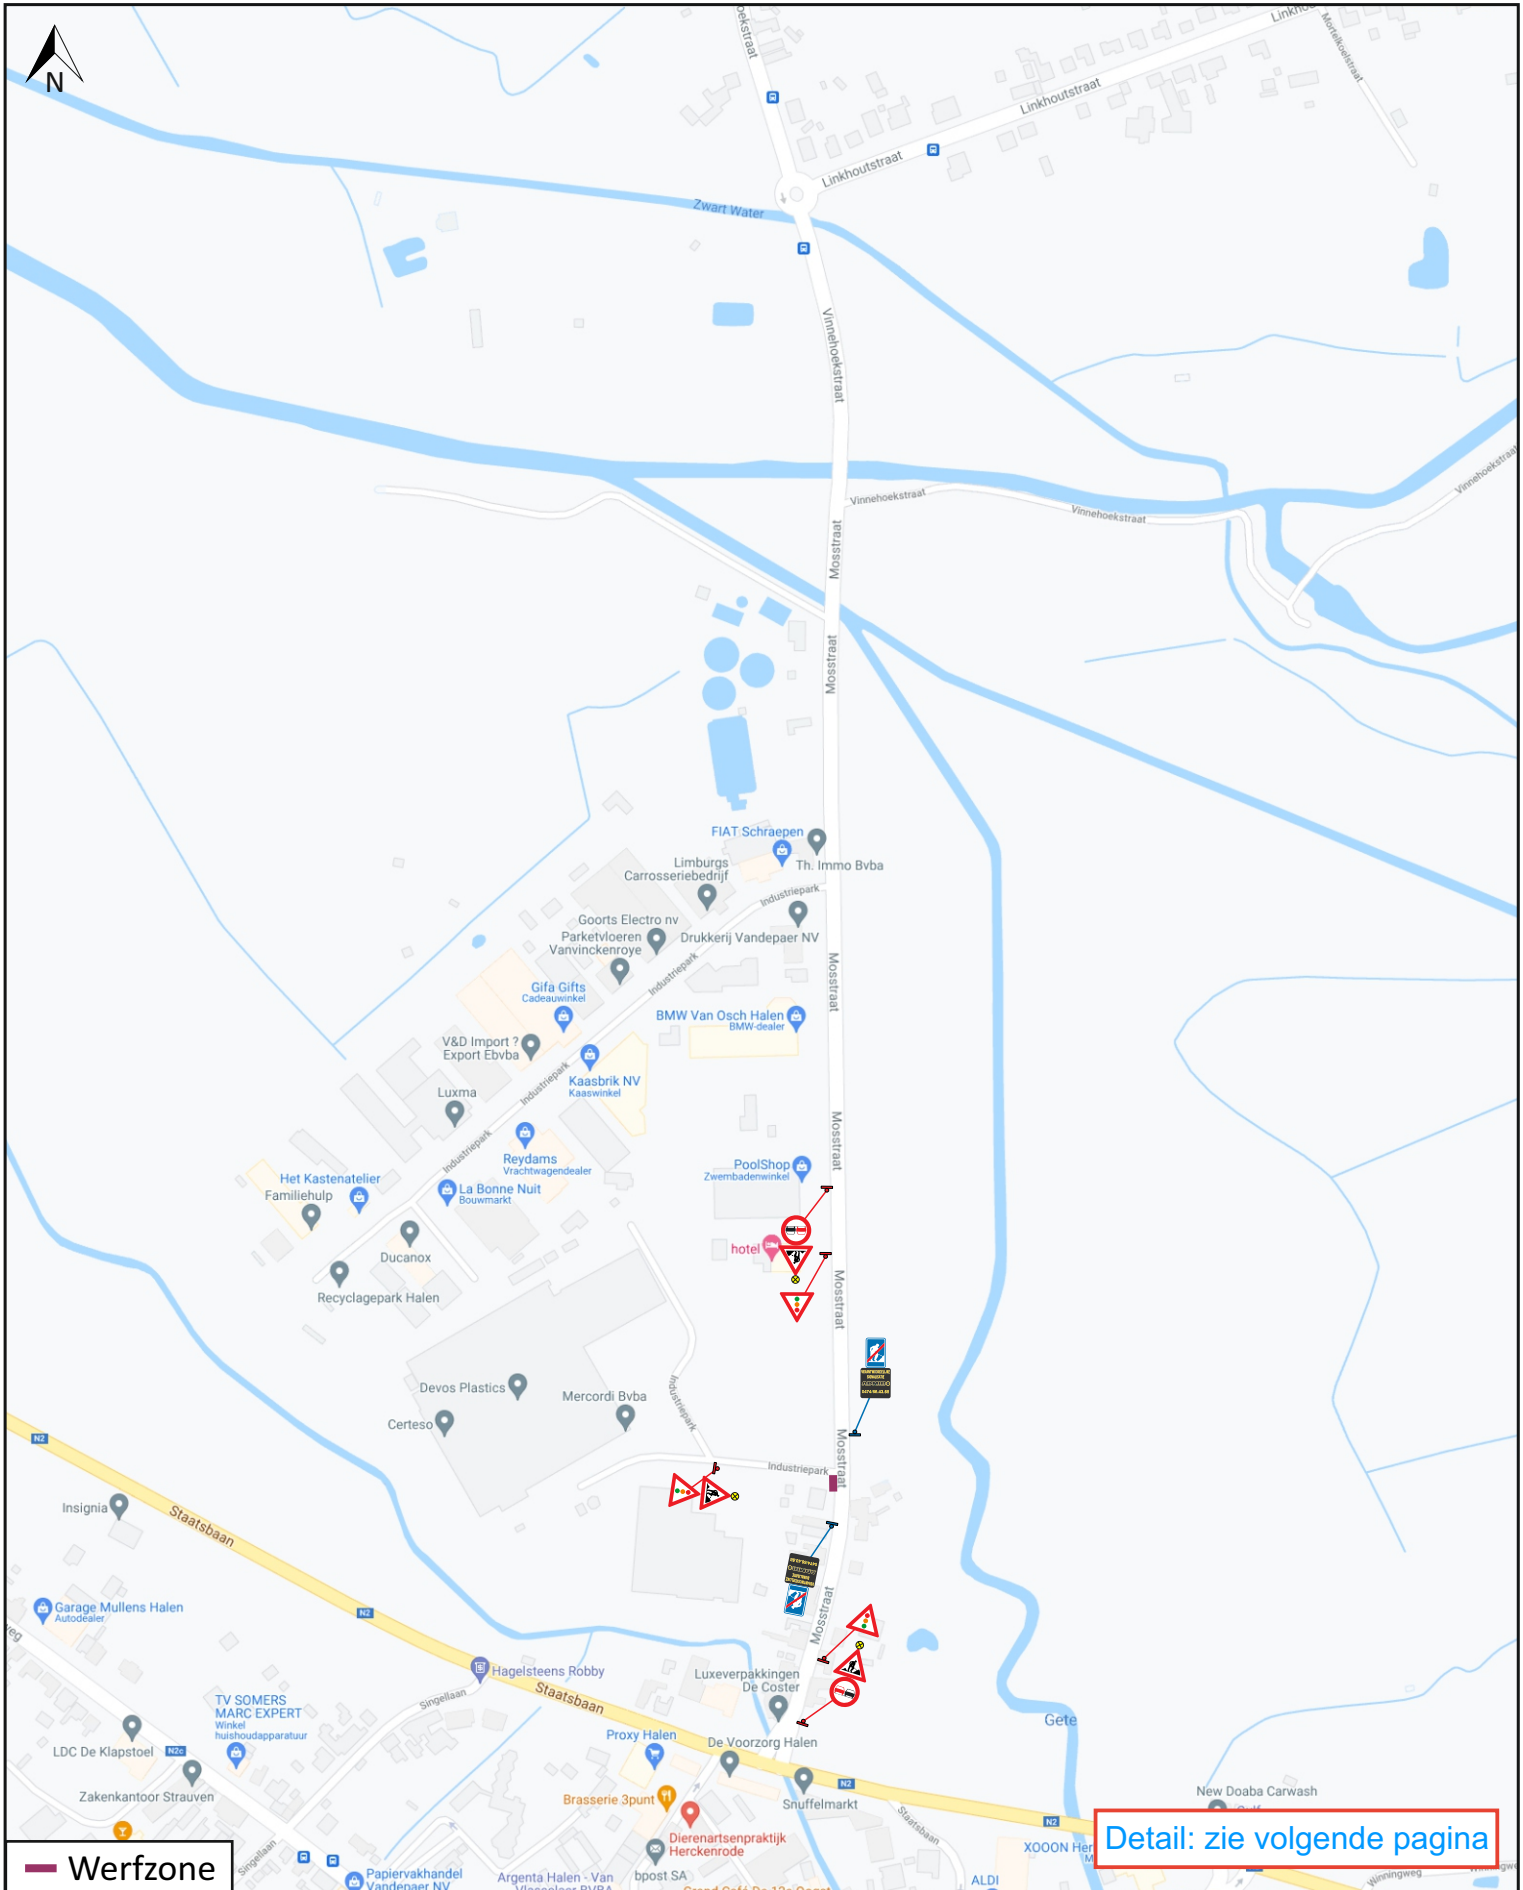

**SIGNALISATIE - EN UITVOERINGSPLAN**

Plaats: Halen / Lummen, Mosstraat / Vinnehoekstraat


ADMIBO BVBA  
 Ternesselei 181  
 2160 Wommelgem  
 vergunningen@admibo.be  
 Algemeen: 03/327.93.39 - Interventiediens: 0474/66.43.58



Klant:  
 Van den Berg nv  
 Steenwinkelstraat 640  
 2627 Schelle



<u>Fase:</u> 01	<u>Subfase:</u> 01	<u>Versie:</u> 01	<u>Pagina:</u> 01	<u>Tekenaar:</u>	<u>Datum:</u>	<u>Omschrijving:</u>
Admibo ref.: P21-02663				Joyce	17/11/2021	Ontwerp
Klant ref.: 03_000017471						Aanpassing

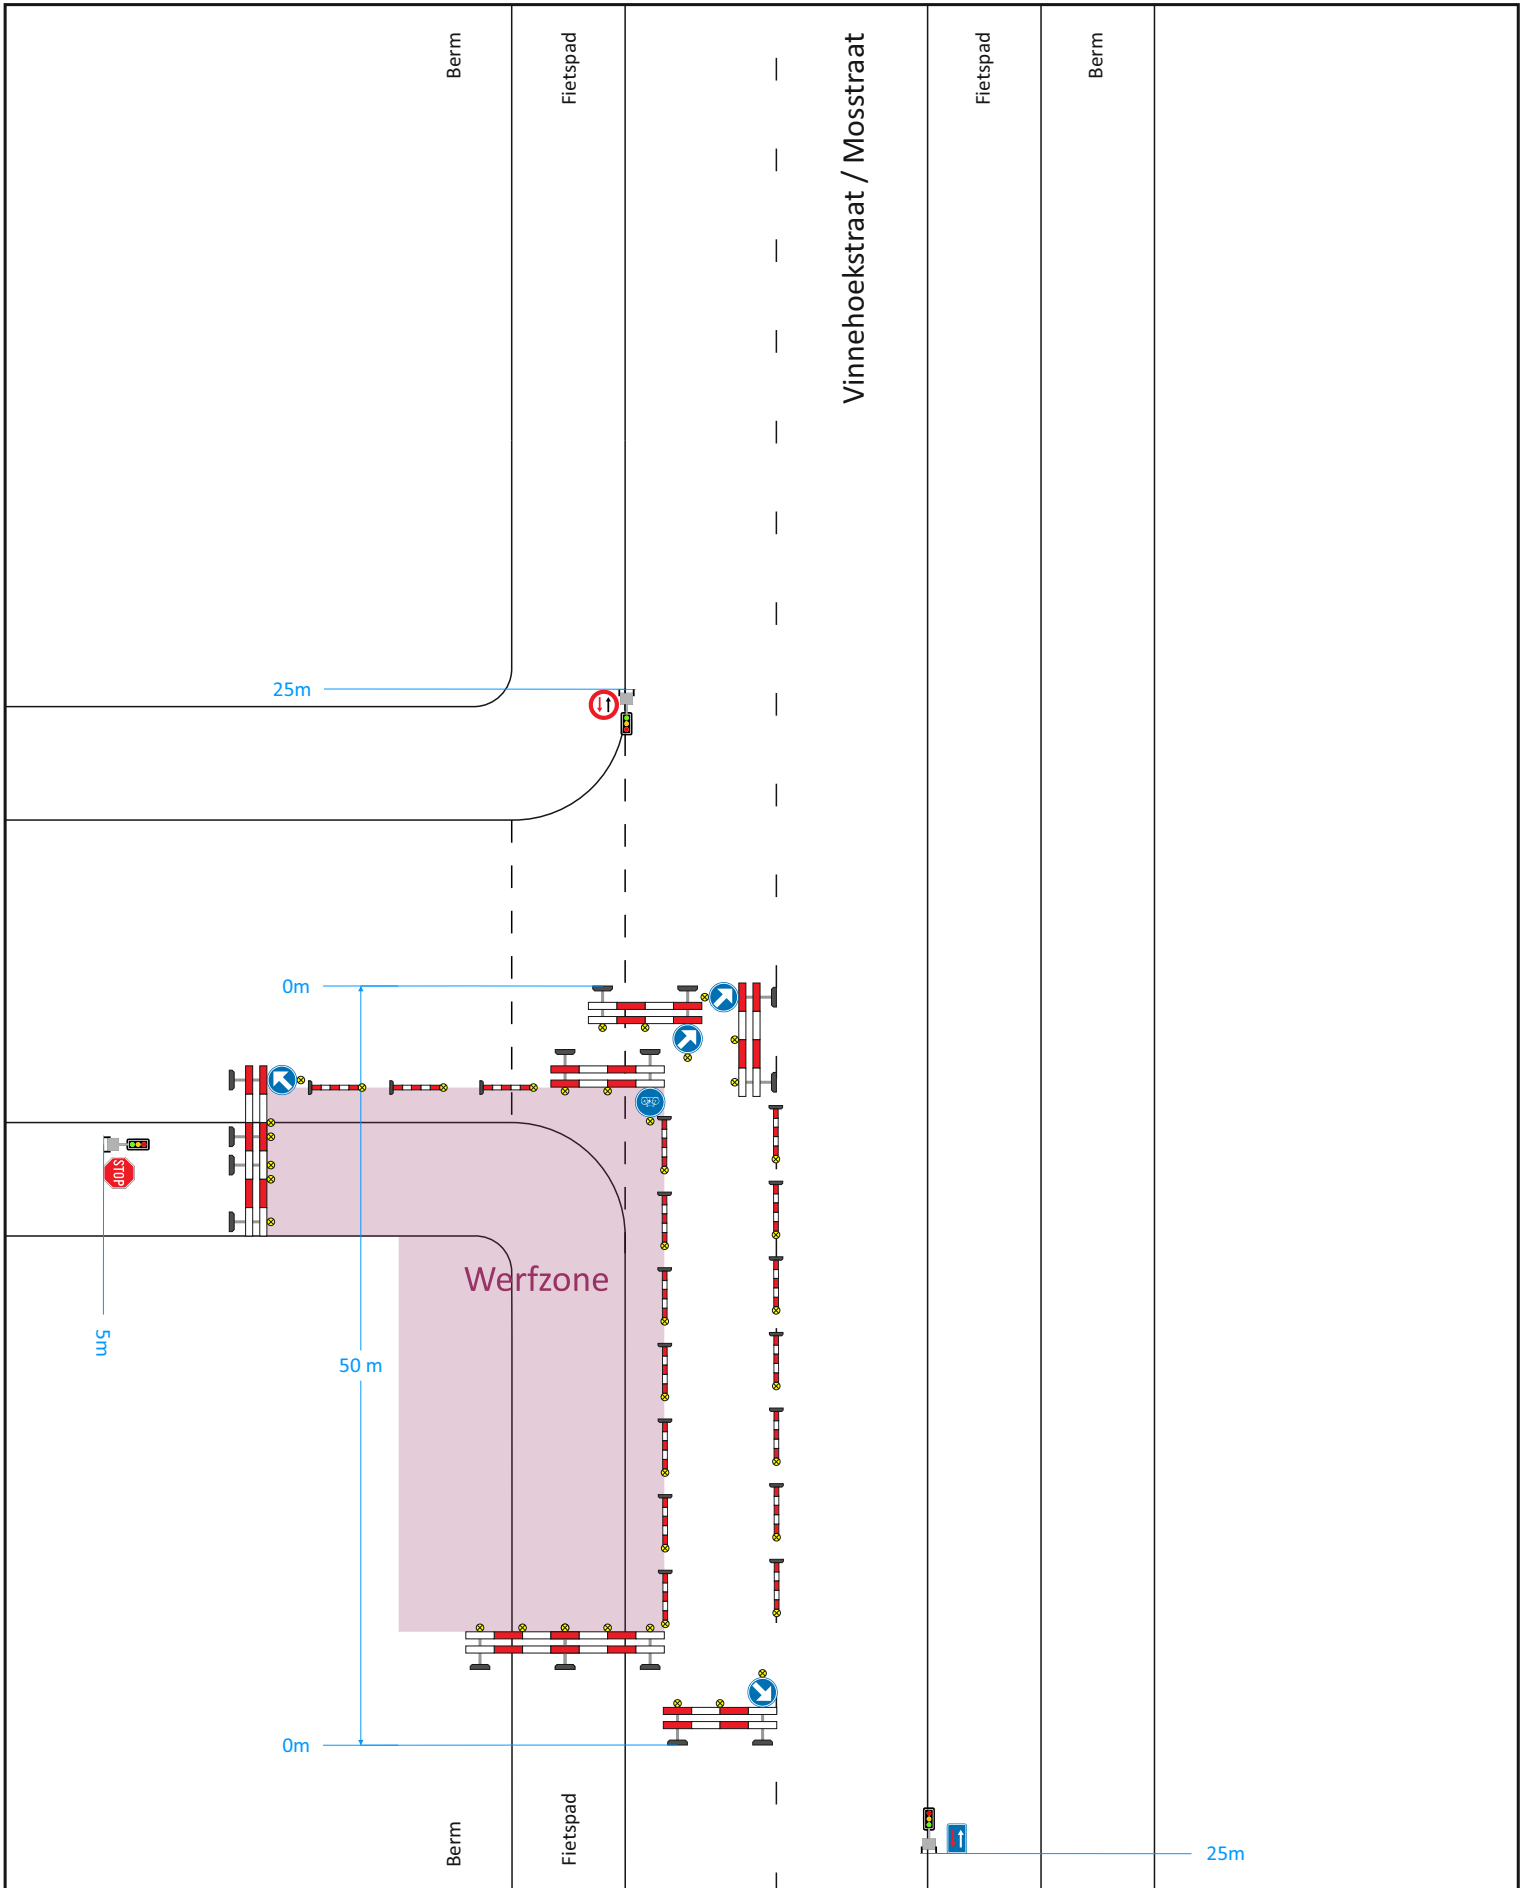

# SIGNALISATIE - EN UITVOERINGSPLAN

Plaats: Halen / Lummen, Mosstraat / Vinnehoekstraat


ADMIBO BVBA  
Ternesselei 181  
2160 Wommelgem  
vergunningen@admibo.be  
Algemeen: 03/327.93.39 - Interventiediens: 0474/66.43.58



Klant:  
Van den Berg nv  
Steenwinkelstraat 640  
2627 Schelle



<u>Fase:</u> 01	<u>Subfase:</u> 01	<u>Versie:</u> 01	<u>Pagina:</u> 01	<u>Tekenaar:</u>	<u>Datum:</u>	<u>Omschrijving:</u>
Admibo ref.: P21-02663				Joyce	17/11/2021	Ontwerp
Klant ref.: 03_000017471						Aanpassing

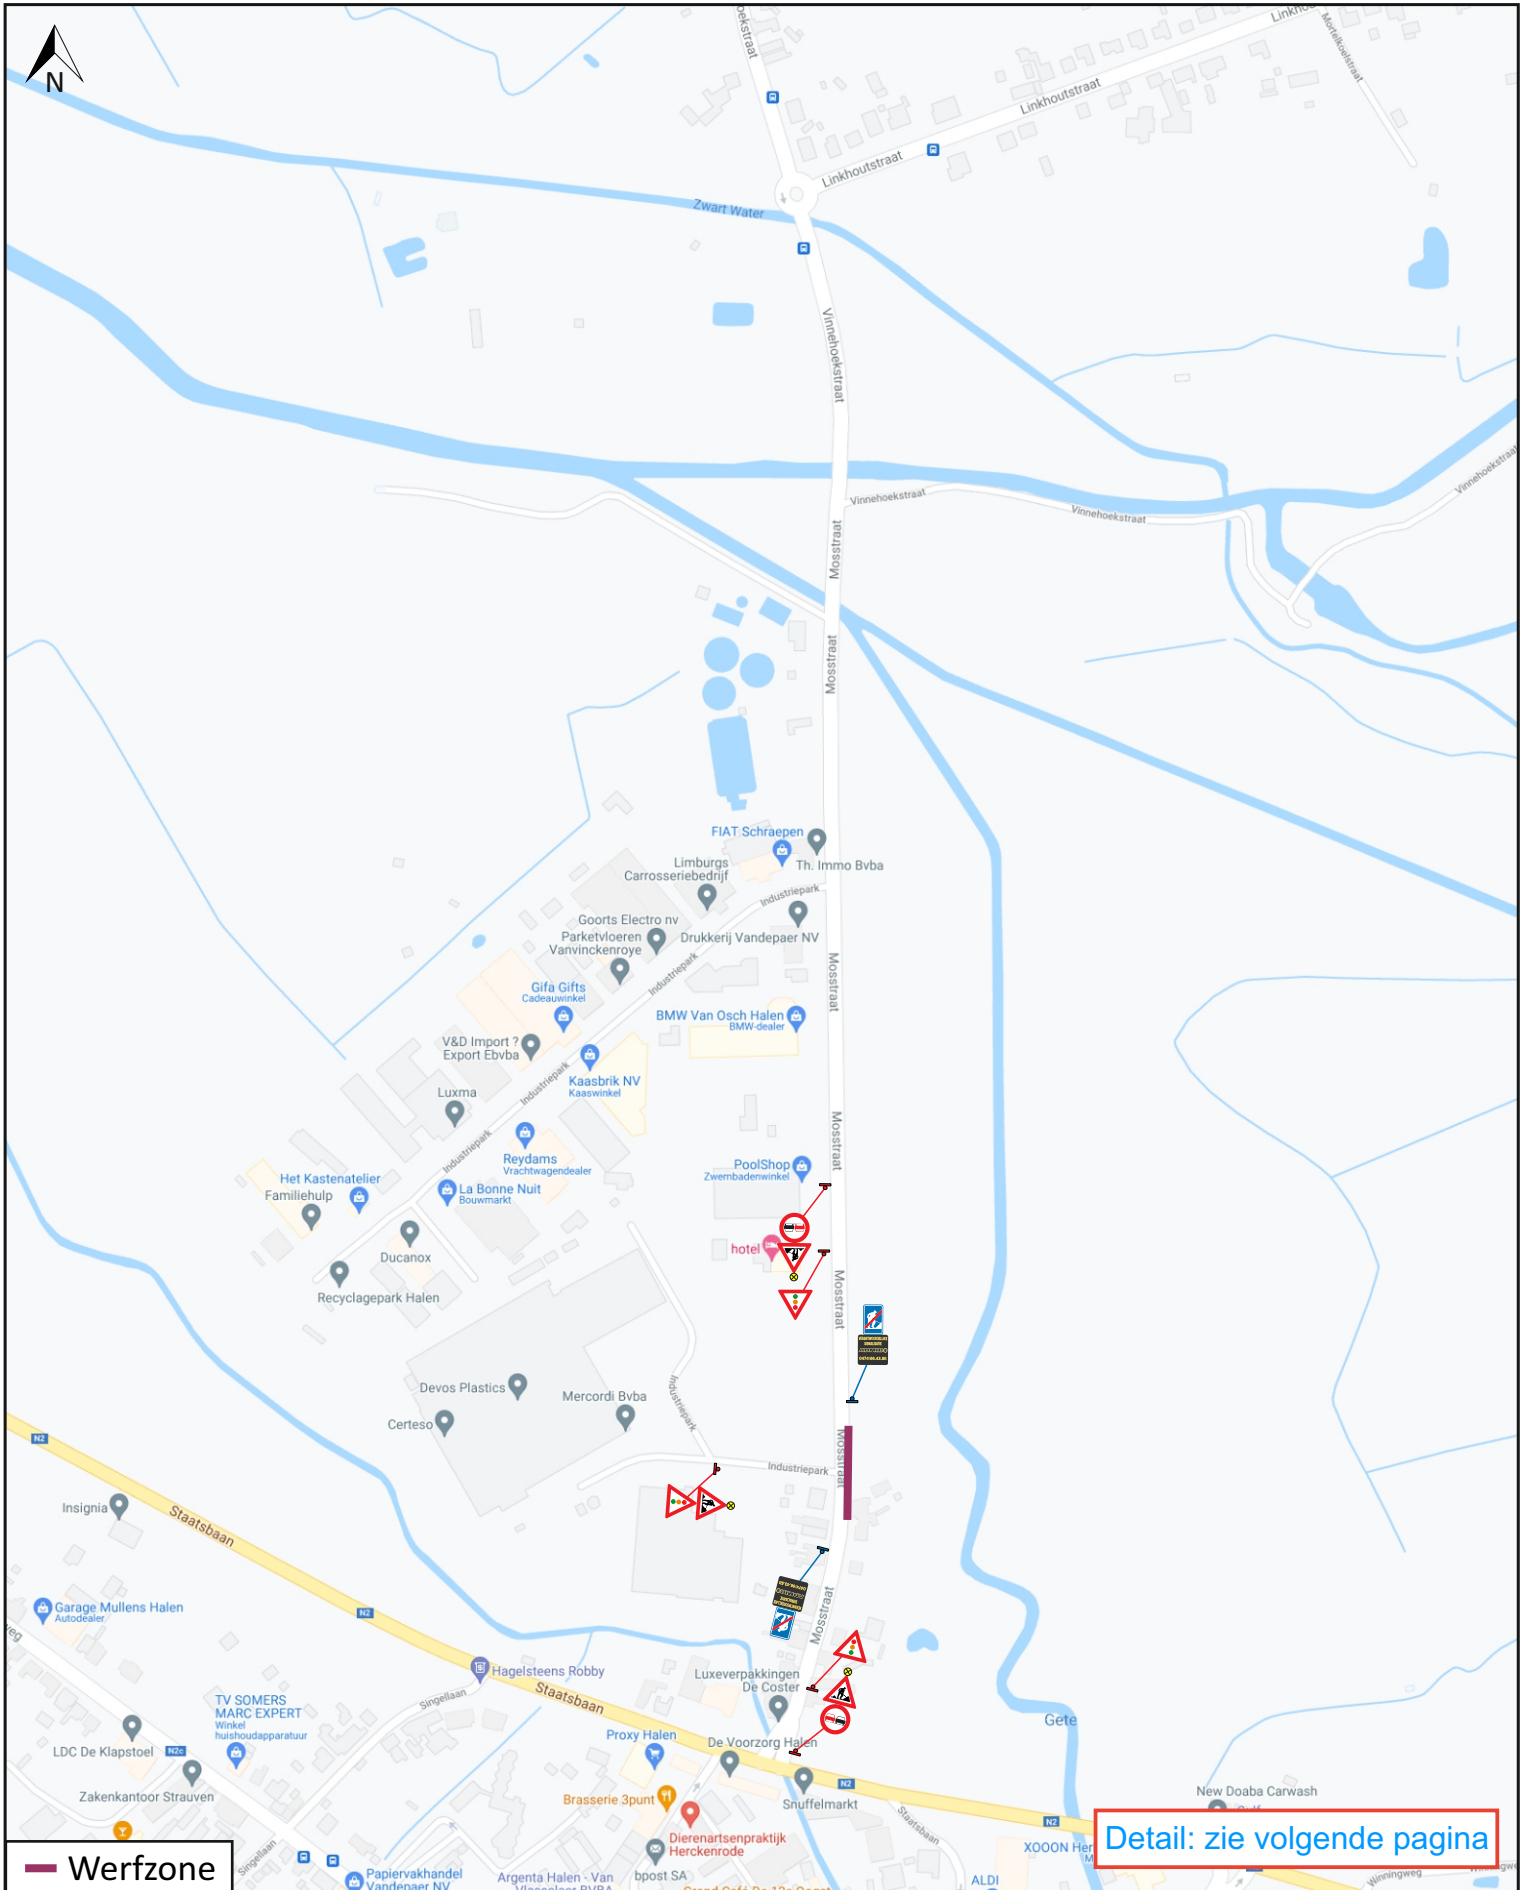

# SIGNALISATIE - EN UITVOERINGSPLAN

**Plaats:** Halen / Lummen, Mosstraat / Vinnehoekstraat

ADMIBO BVBA  
 Ternesselei 181  
 2160 Wommelgem  
 vergunningen@admibo.be  
 Algemeen: 03/327.93.39 - Interventiediens: 0474/66.43.58



**Klant:**  
 Van den Berg nv  
 Steenwinkelstraat 640  
 2627 Schelle



<b>Fase:</b> 01	<b>Subfase:</b> 01	<b>Versie:</b> 01	<b>Pagina:</b> 01	<b>Tekenaar:</b>	<b>Datum:</b>	<b>Omschrijving:</b>
Admibo ref.: P21-02663				Joyce	17/11/2021	Ontwerp
Klant ref.: 03_000017471						Aanpassing

