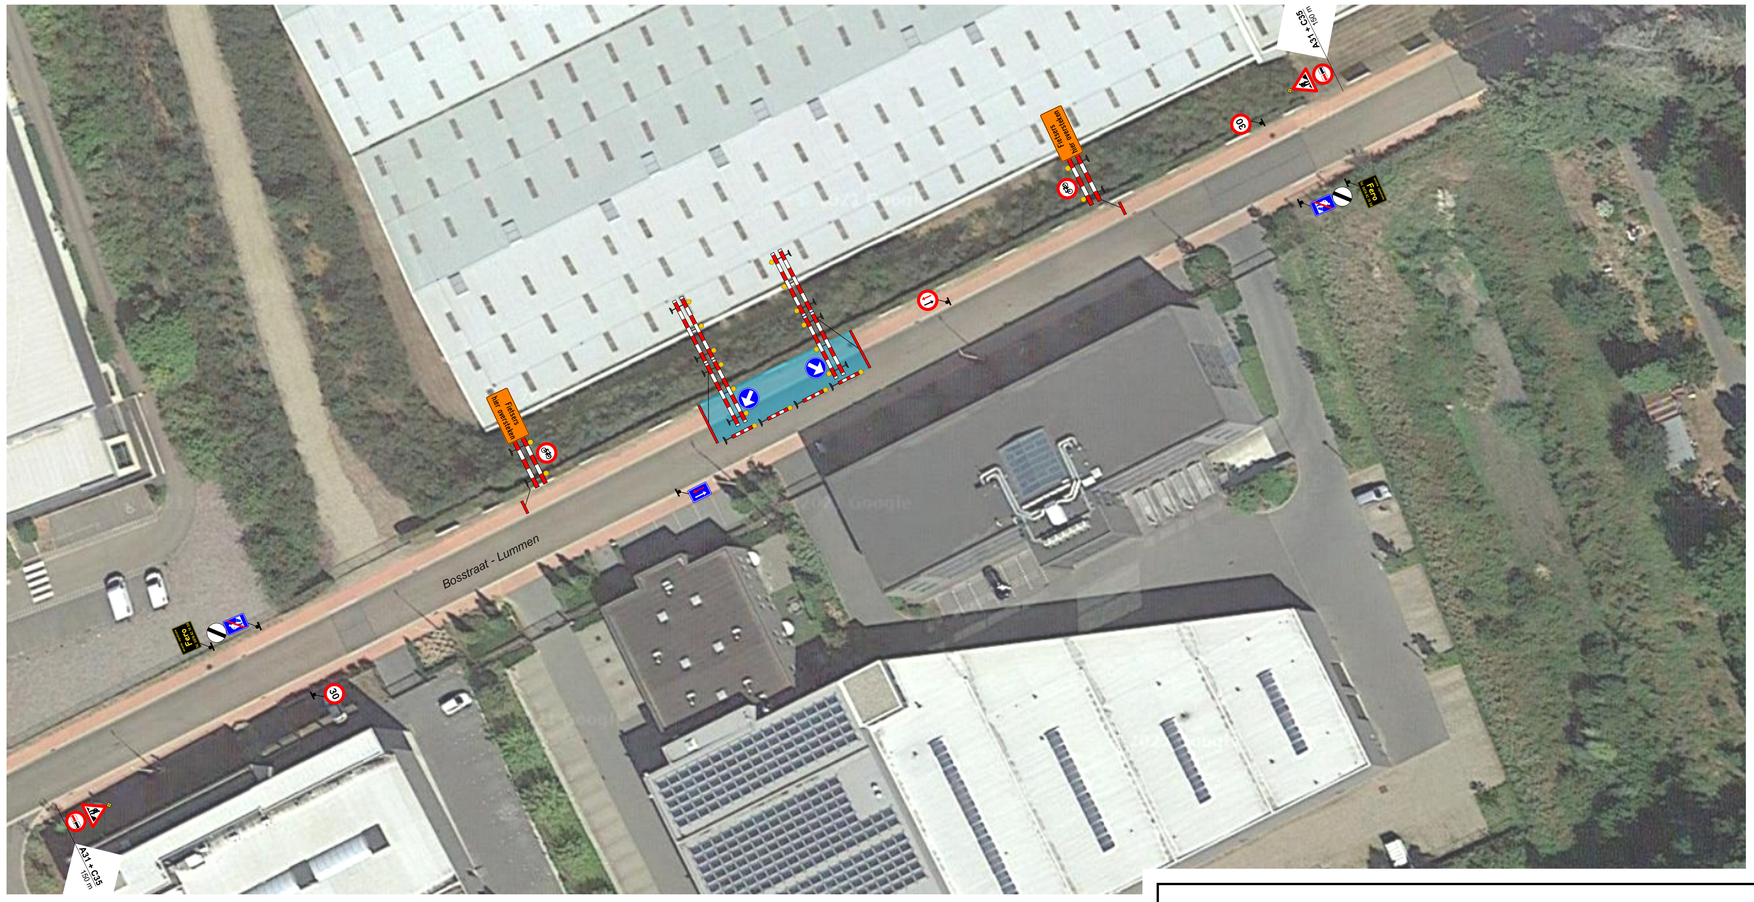

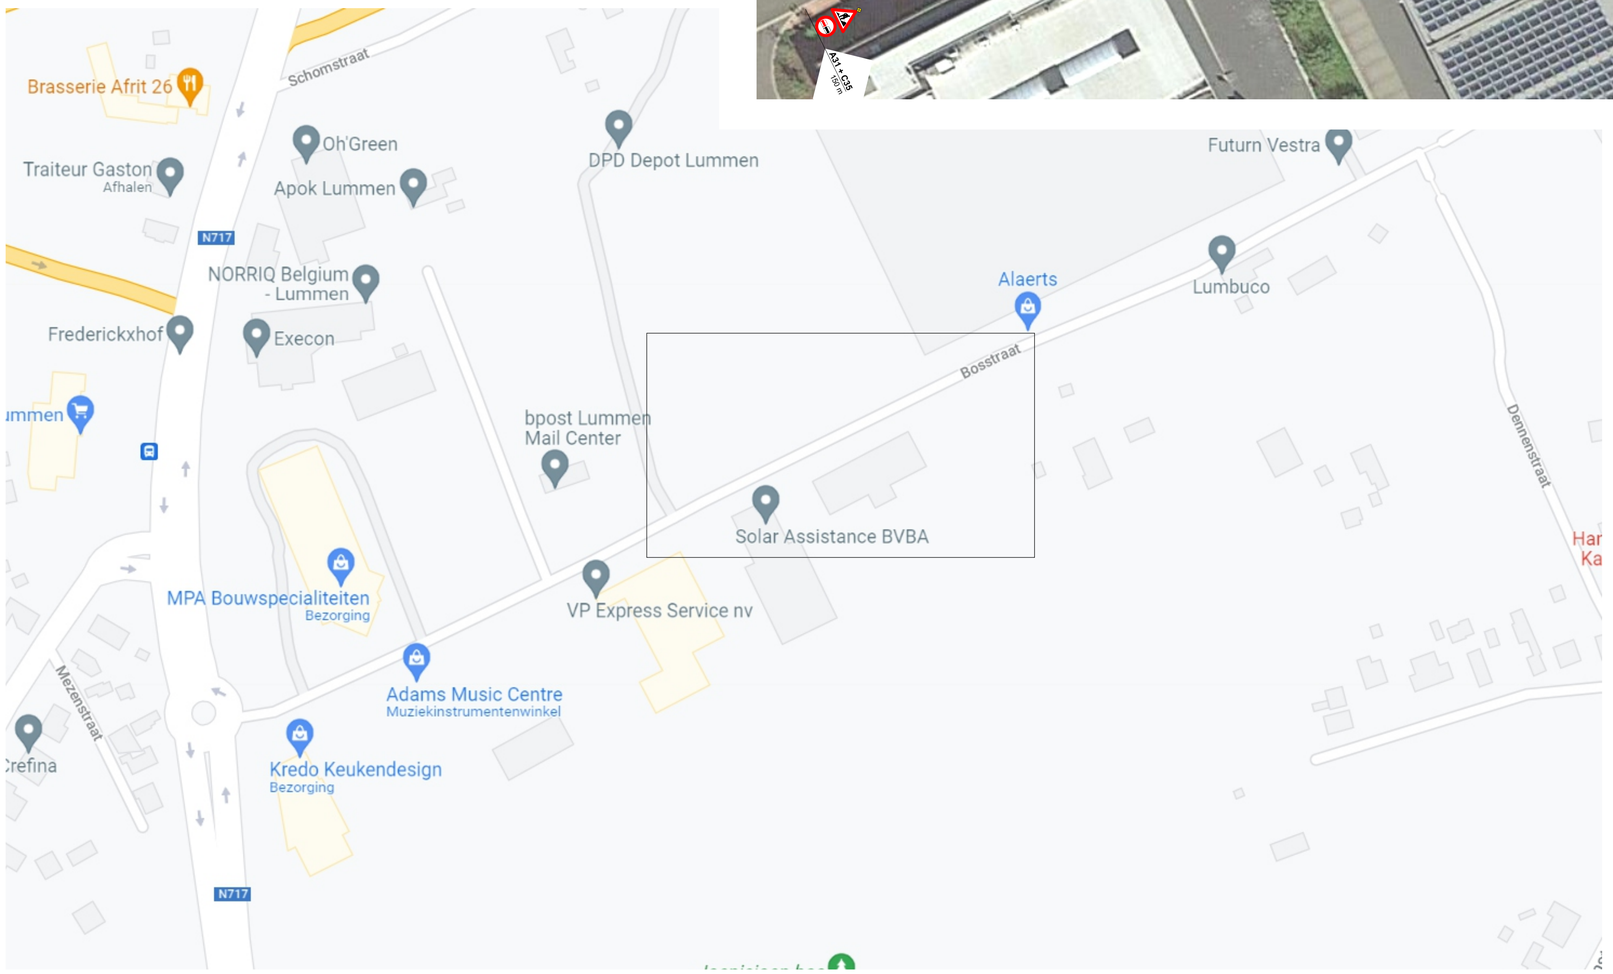

MATHIEU GIJBELS
Bedrijfs- en Kantoorbouw

Lummen

Bosstraat

Signalisatieplan

Formaat	Datum	Plannummer	Index
A1	19/10/2021	F21-2501-01	A

Gezien en goedgekeurd

/ /2021

Index	Datum	Omschrijving	Tekenaar
A	19/10/21	Ontwerp	YMY
Verantwoordelijke			Erik

Opgemaakt en voorgesteld door

Fero

Jozef de Blockstraat 81
2830 Willebroek

Tel. – 03 288 75 28
Fax. – 03 288 75 77

Email – info@feronv.be
Web – www.feronv.be

Tijdelijke signalisatie – Studie en ontwerp – Mobiele werven – Rijbaanafscheiders – Technieken – Traffic software – Wegmarkering