


Ter hoogte van Sint-Sebastiaanstraat hnr 18  
 Schaal 1/1000

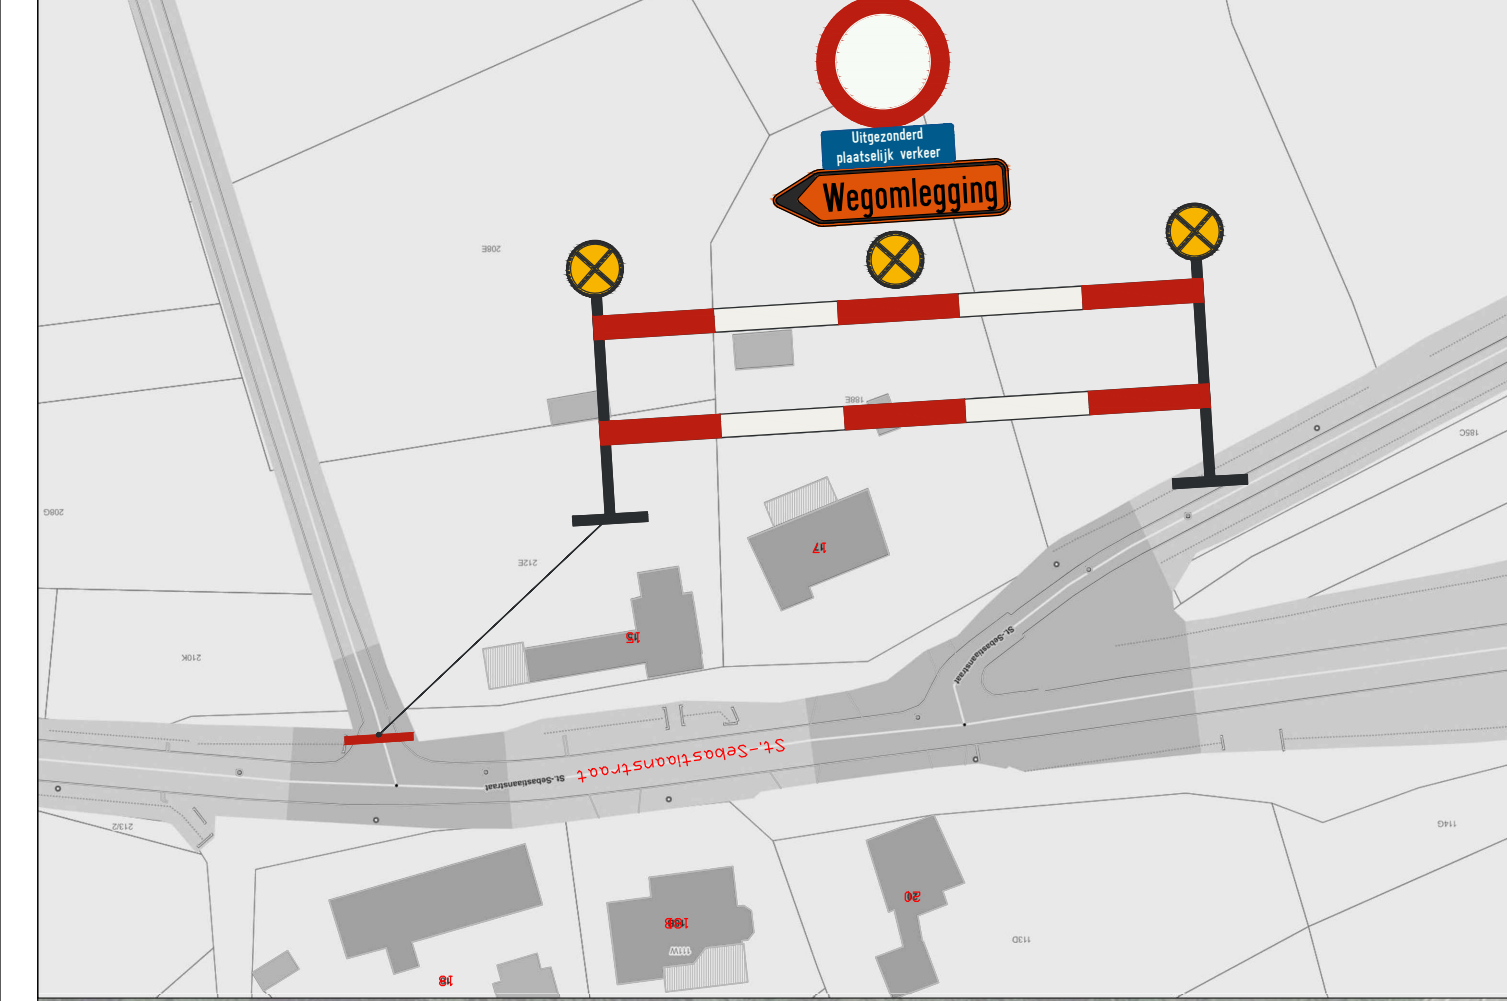

**Legende**  
 Werkzone

Werken van categorie 2

Alle bestaande signalisatie tegenstrijdig met dit signalisatieplan moet worden afgedekt of aangepast.

Projectl.: Tania Pastyns - 0494 533 175  
 Werfl.: Patrick Roelands - 0498 912 355

Start: 07/03/2022

|          |                            |                         |      |
|----------|----------------------------|-------------------------|------|
| A        | 24/02/2022                 | Werkzone aan de voetbal | BME  |
| Project: | Lummen St-Sebastiaanstraat |                         | NAAM |
| Titel:   | Signalisatie Gestelstraat  |                         |      |

Willemen Infra nv - Regio Oost  
 Paalsteenstraat 34  
 3500 Hasselt

Tel. +32 11 30 71 11  
 oost@willemeninfra.be  
 www.willemeninfra.be

|               |          |                 |
|---------------|----------|-----------------|
| Getekend      | Naam     | Datum           |
| Gecontroleerd | BME      | 28/02/2022      |
| Formaat:      | 297x1050 | Plannr          |
| Projectnr     | Schaal:  | Rev.            |
| 23322E        | 1/1000   | <b>802.01 A</b> |