


volgnr	afdeling	sectie	KADASTER		naam, voornamen en woonplaats der eigenaars	OPPERVLAKTE INDEDELINGEN (gemeeten)		ONTOEGENEGDE INSTANTIE		
			nummers	oppervlakte		Aard van de te versnemen grond	oppervlakte in zamen			
1	2	B	170L2	16	01	Coenen Jimmy Oostereindestraat 52 - 3560 Lummen	MAT & OUT, GEB	0	11	Gemeente Lummen
						Coenen Joseph Ringlaan 22/400 - 3560 Lummen				
						Geerts Daniël Ringlaan 22/400 - 3560 Lummen				
2	2	B	170F2	6	98	Huys Gaston Oostereindestraat 46 - 3560 Lummen	TUIN	0	51	Gemeente Lummen
						Verbeemen Margit Oostereindestraat 36 - 3560 Lummen				
3	2	B	168P	5	83	Huys Gaston Oostereindestraat 36 - 3560 Lummen	BUILDING	0	3	Gemeente Lummen
						Verbeemen Margit Oostereindestraat 36 - 3560 Lummen				
4	2	B	167R	12	51	Aerts Maarten Oostereindestraat 48-2 - 3560 Lummen	PRIVATIEF DEEL#		38	Gemeente Lummen
						Brenens Luc Oostereindestraat 48-1 - 3560 Lummen	APPARTEMENT #			
						Clarys Greet Oostereindestraat 48-1-2 - 3560 Lummen	APPARTEMENT #			
						Maert Pieter Kokeliet Duarplein 26/af 2 - 3560 Hasselt	APPARTEMENT #			
						Sublens Yvonne Oostereindestraat 48-1 - 3560 Lummen	PRIVATIEF DEEL#			
5	2	B	168P	2	15	De Groef Sara Oostereindestraat 68 - 3560 Lummen	HUIS	0	7	Gemeente Lummen
6	2	B	168W	2	81	Leyssens Ann Oostereindestraat 70 - 3560 Lummen	HUIS	0	4	Gemeente Lummen
7	2	B	165A2	5	94	Vanacker Sofie Oostereindestraat 72 - 3560 Lummen	HUIS	0	5	Gemeente Lummen
						Wijds Tam Oostereindestraat 72 - 3560 Lummen				
8	2	B	163K2	14	94	Kamermans Valère Oostereindestraat 68 - 3560 Lummen	HUIS	0	19	Gemeente Lummen
						Rouven Joë Oostereindestraat 68 - 3560 Lummen				
9	1	C	2804W	8	65	Martens Gisele Lisa Oostereindestraat 39 - 3560 Lummen	HUIS	0	14	Gemeente Lummen
10	1	C	2803G	10	66	Quaden Raf Oostereindestraat 41 - 3560 Lummen	TUIN	0	33	Gemeente Lummen
11	1	C	2804R	11	30	Mangelschots Greet Oostereindestraat 43 - 3560 Lummen	HUIS	0	19	Gemeente Lummen
						Peters Hans Oostereindestraat 43 - 3560 Lummen				
12	1	C	2804S	11	30	County Investment Havenstraat 23 - 3560 Lummen	HOOLAND	0	20	Gemeente Lummen
13	1	C	2804T	25	85	County Investment Havenstraat 23 - 3560 Lummen	HOOLAND	0	38	Gemeente Lummen
14	1	C	2807V	18	22	BOLDEBERG Theuwerkstraat 2 - 3560 Lummen	BOUWGROND	0	34	Gemeente Lummen
15	1	C	2805E	19	70	Broockmans Willem Oostereindestraat 63 - 3560 Lummen	HUIS	0	2	Gemeente Lummen
16	1	C	2805N	12	70	Vandebroek Patrick Oostereindestraat 61 - 3560 Lummen	HUIS	0	15	Gemeente Lummen
17	1	C	2803X	9	40	Burxix Maria Oostereindestraat 63 - 3560 Lummen	HUIS	0	56	Gemeente Lummen
						Van Nuffel Katrijn Levenschaan 159 - 3200 Hildebeek				
						Van Nuffel Katrijn Zandweg 2-2010 Rijkerssel				
						Van Nuffel Pieter Lazepijstraat 1562-01 - 3500 Hasselt				

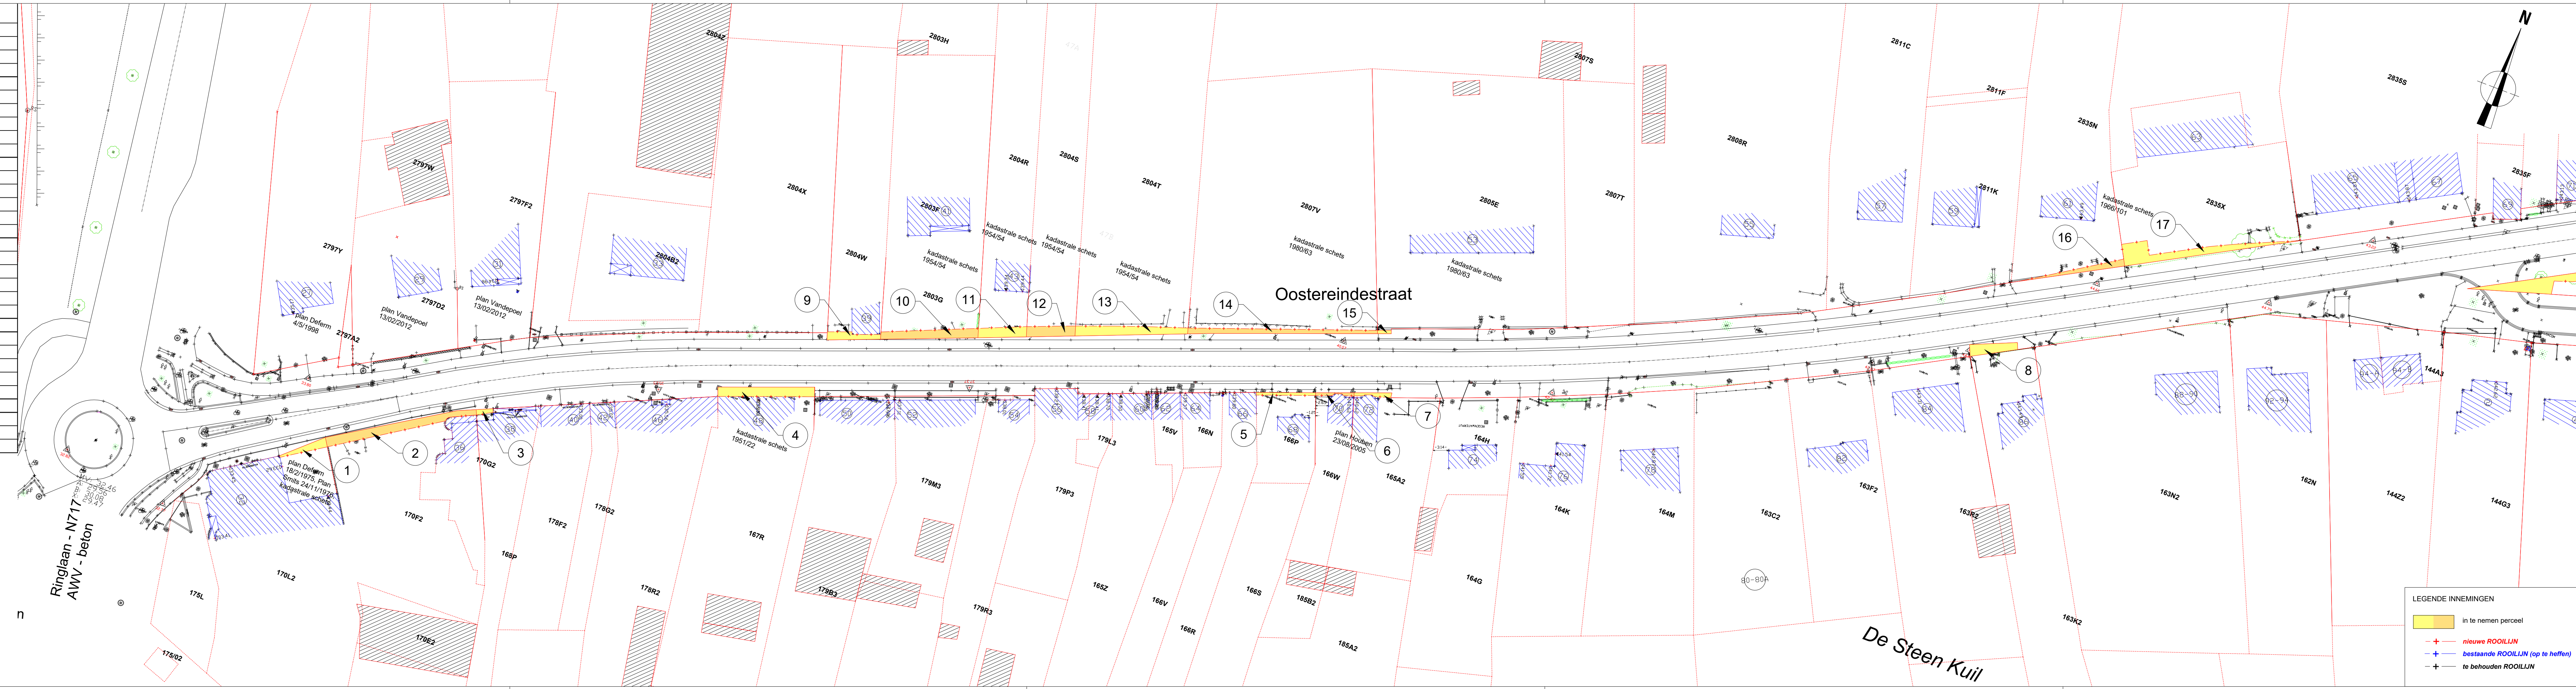

Provincie Limburg
Gemeente Lummen

RIOLERINGS-EN WEGENISWERKEN
ZONNESTRAAT, OOSTEREINDESTRAT (FASE 2)
ROOILIJN - INNEMINGSPLAN
planreferentie : 73006-*****

Het College van Burgemeester en Schepenen van Lummen bevestigt dat onderhavig plan ten gemeentehuize ter inzage van het publiek werd neergelegd gedurende het openbaar onderzoek vantot

namens het Schepencollege

de Algemeen directeur de Burgemeester

Voorlopig goedgekeurd door de gemeenteraad van Lummen in zitting van

Definitief goedgekeurd door de gemeenteraad van Lummen in zitting van

de Algemeen directeur de Voorzitter de Algemeen directeur de Voorzitter

Riemsterweg 117, B-3742 Bilzen
T. 089/51.53.43 F. 089/51.53.44
website: www.geotec.be
e-mail: info@geotec.be

Gemeten en opgemaakt door ondergetekende ing. landmeter-expert, beëdigd door de RB van eerste aanleg van Tongeren

INDEX	AARD	DATUM
1	Opmak innemingsplan	04/07/2022

Formaat : 1260 x 297 mm Getek. : GS

Peter Gijzen
Lan 040136

LEGENDE INNEMINGEN

- in te nemen perceel
- nieuwe ROOILIJN
- bestaande ROOILIJN (op te heffen)
- te behouden ROOILIJN