


VRIJ	afmeting	sectie	LUMMEN	KADASTRALE aanduiding	naam, voornamen en woonplaats der eigenaar	OPPERVLAKTE AANWIJZING (gemeente)		CONTIGUËNDE INSTANTIE	
						oppervlakte in m²	oppervlakte in ha		

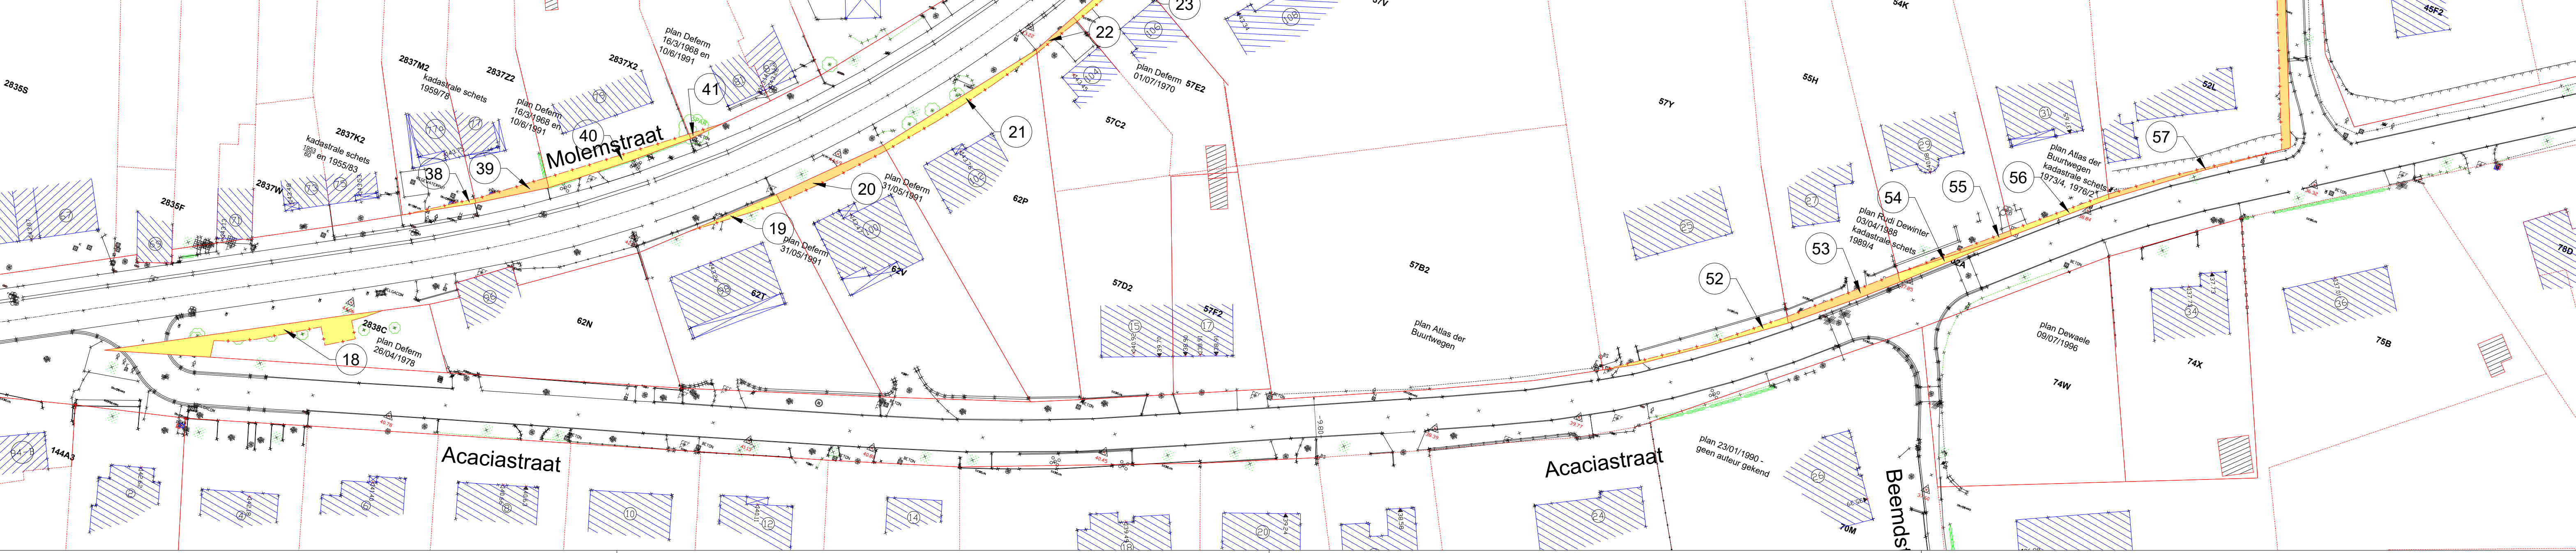

**LEGENDE INNEMINGEN**

- in te nemen perceel
- nieuwe ROOIJLIN
- bestaande ROOIJLIN (op te heffen)
- te behouden ROOIJLIN

Provincie Limburg  
Gemeente Lummen

**RIOLERINGS-EN WEGENISWERKEN  
ROOIJLIJN - INNEMINGSPLAN**  
planreferentie : 73006-\*\*\*\*\*

Het College van Burgemeester en Schepenen van Lummen bevestigt dat onderhavig plan ten gemeentehuize ter inzage van het publiek werd neergelegd gedurende het openbaar onderzoek van ..... tot .....

namens het Schepencollege

de Algemeen directeur de Burgemeester

Voorlopig goedgekeurd door de gemeenteraad van Lummen in zitting van .....

Definitief goedgekeurd door de gemeenteraad van Lummen in zitting van .....

de Algemeen directeur de Voorzitter de Algemeen directeur de Voorzitter

Riemsterweg 117, B-3742 Bilzen  
T. 089/51.53.43 F. 089/51.53.44  
website: www.geotec.be  
e-mail: info@geotec.be

Gemeten en opgemaakt door ondergetekende ing. landmeter-expert bevestigd door de RIB van eerste aanleg van Tongeren

Peter Gijzen  
Lan 040/136

INDEX	AARD	DATUM
1	Opmaken inmetingsplan	04/07/2022

Formaat: 1050 x 594 mm Gelek. : GS