
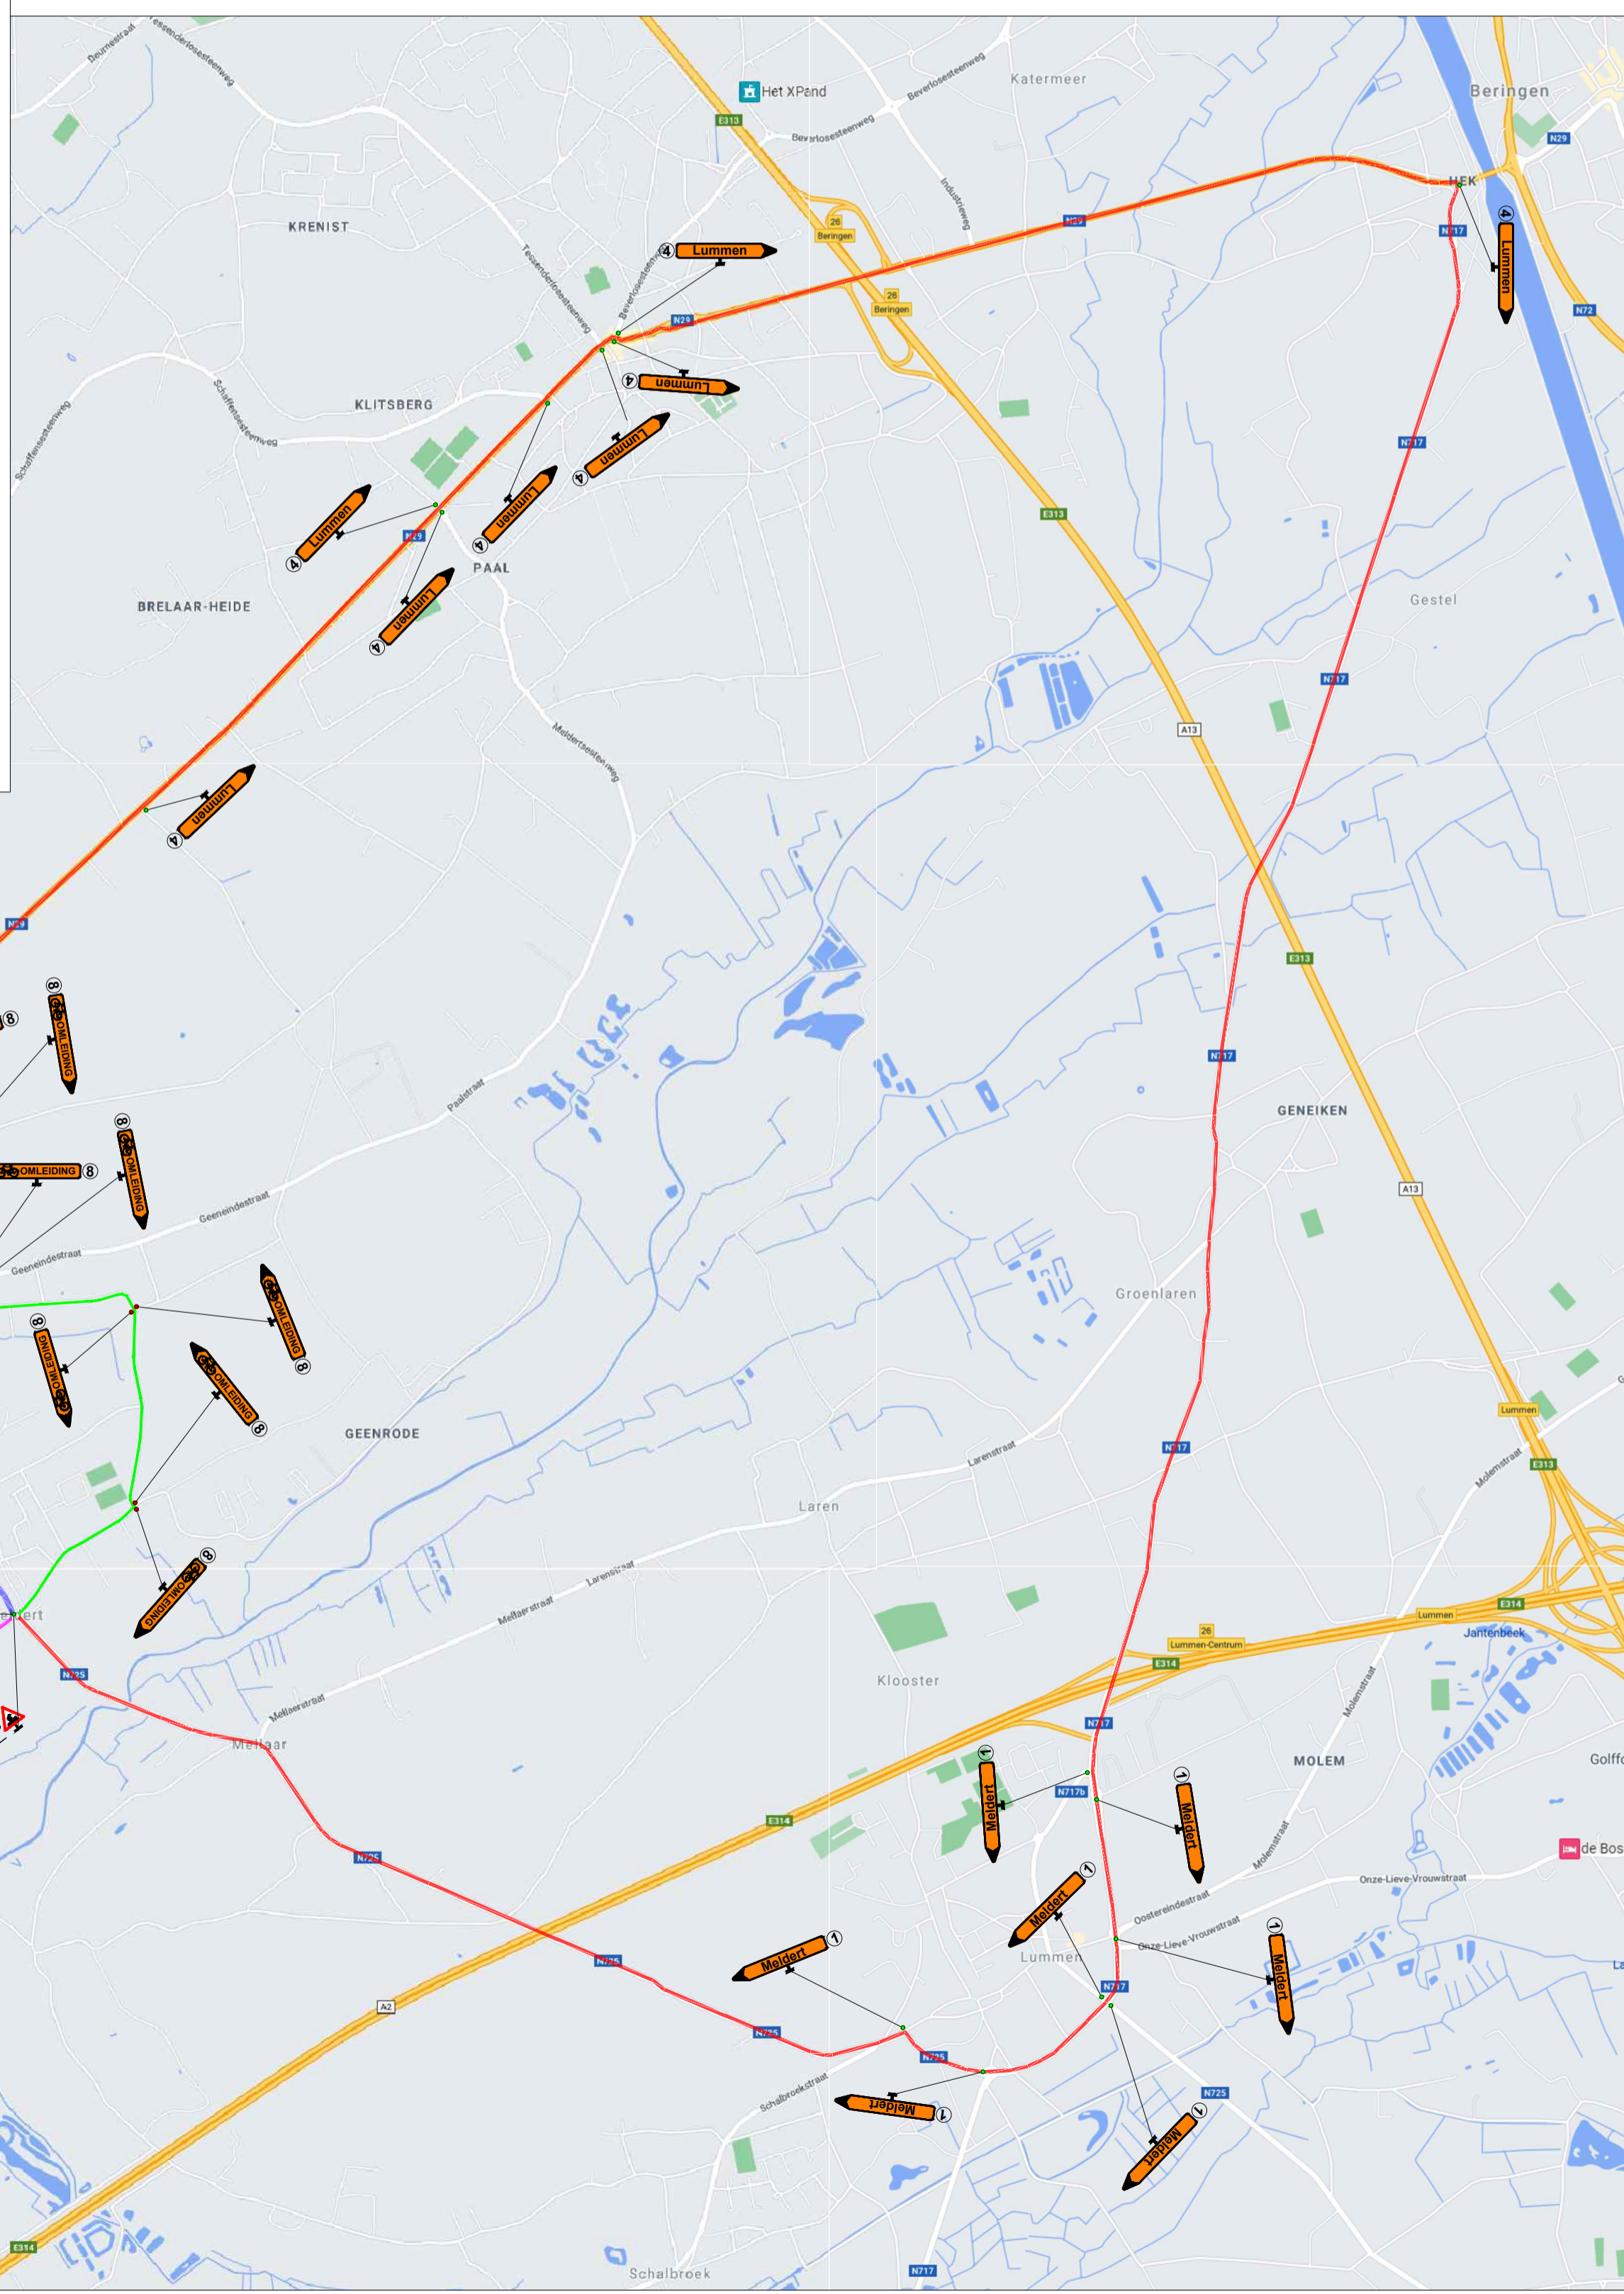


BORDENLIJST	
Name	Count
A31	12
Barricade	13
C3	22
F45	12
Groot bord 1	1
Groot bord 2	1
Groot bord 3	1
OB type IV - UPV	12
Pijl 1 - Links	3
Pijl 1 - Rechts	4
Pijl 4 - Links	6
Pijl 4 - Rechts	3
Pijl 8 - Links	7
Pijl 8 - Rechts	6
Pijl 9 - Links	1
Pijl 9 - Rechts	2
Verantwoordelijke aannemer	2

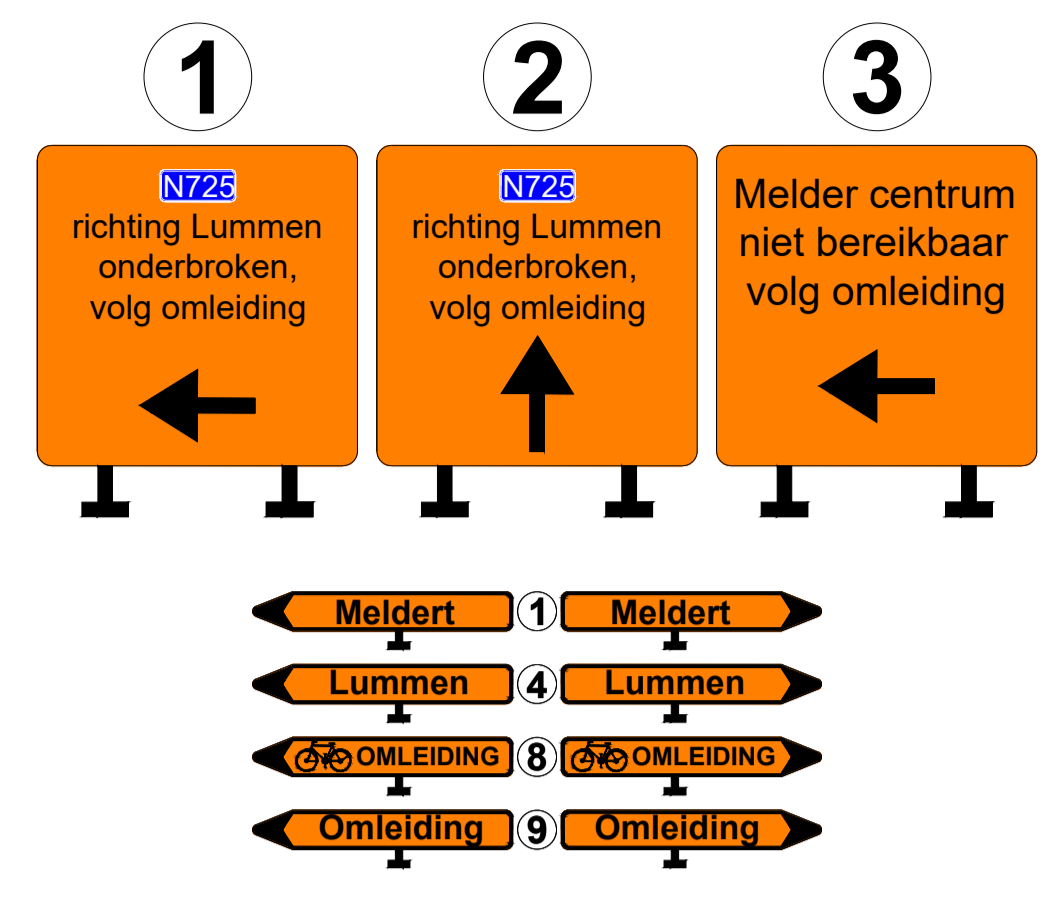

### LEGENDE

- █ Werkzone
- █ Omleiding Lummen
- █ Omleiding Tessenderlo
- █ Omleiding fietsers

# SIGNALISATIE

## LUMMEN N725

### Meldertsebaan (kmp 9.87 - 11.87)

#### SIGNALISATIEPLAN

ID	DATUM:	OMSCHRIJVING WIJZIGING	TEK
A	01/06/2021	Eerste uitgave	MD
B			
C			
D			
E			
F			
G			
H			

OPGEMAAKT DOOR: Michaël Dhaeyere

Werfleider: Roland Boelanders

WERFNUMMER:	DATUM:	SCHAAL:	PLANNR:	INDEX:	AFMETINGEN PLAN:
DA19-1006-WR	01/06/2021	var.	01	A	841 x 594 mm