

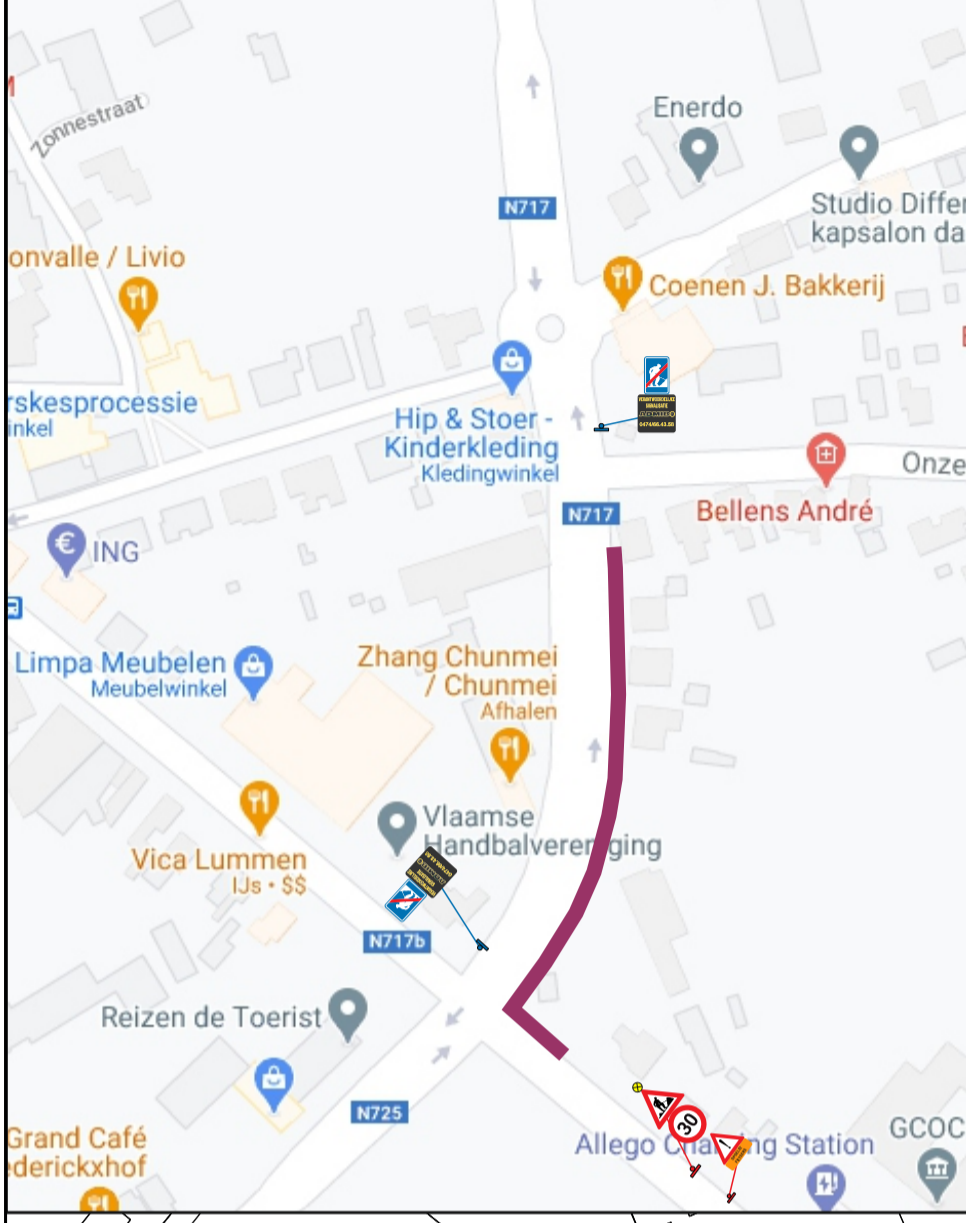
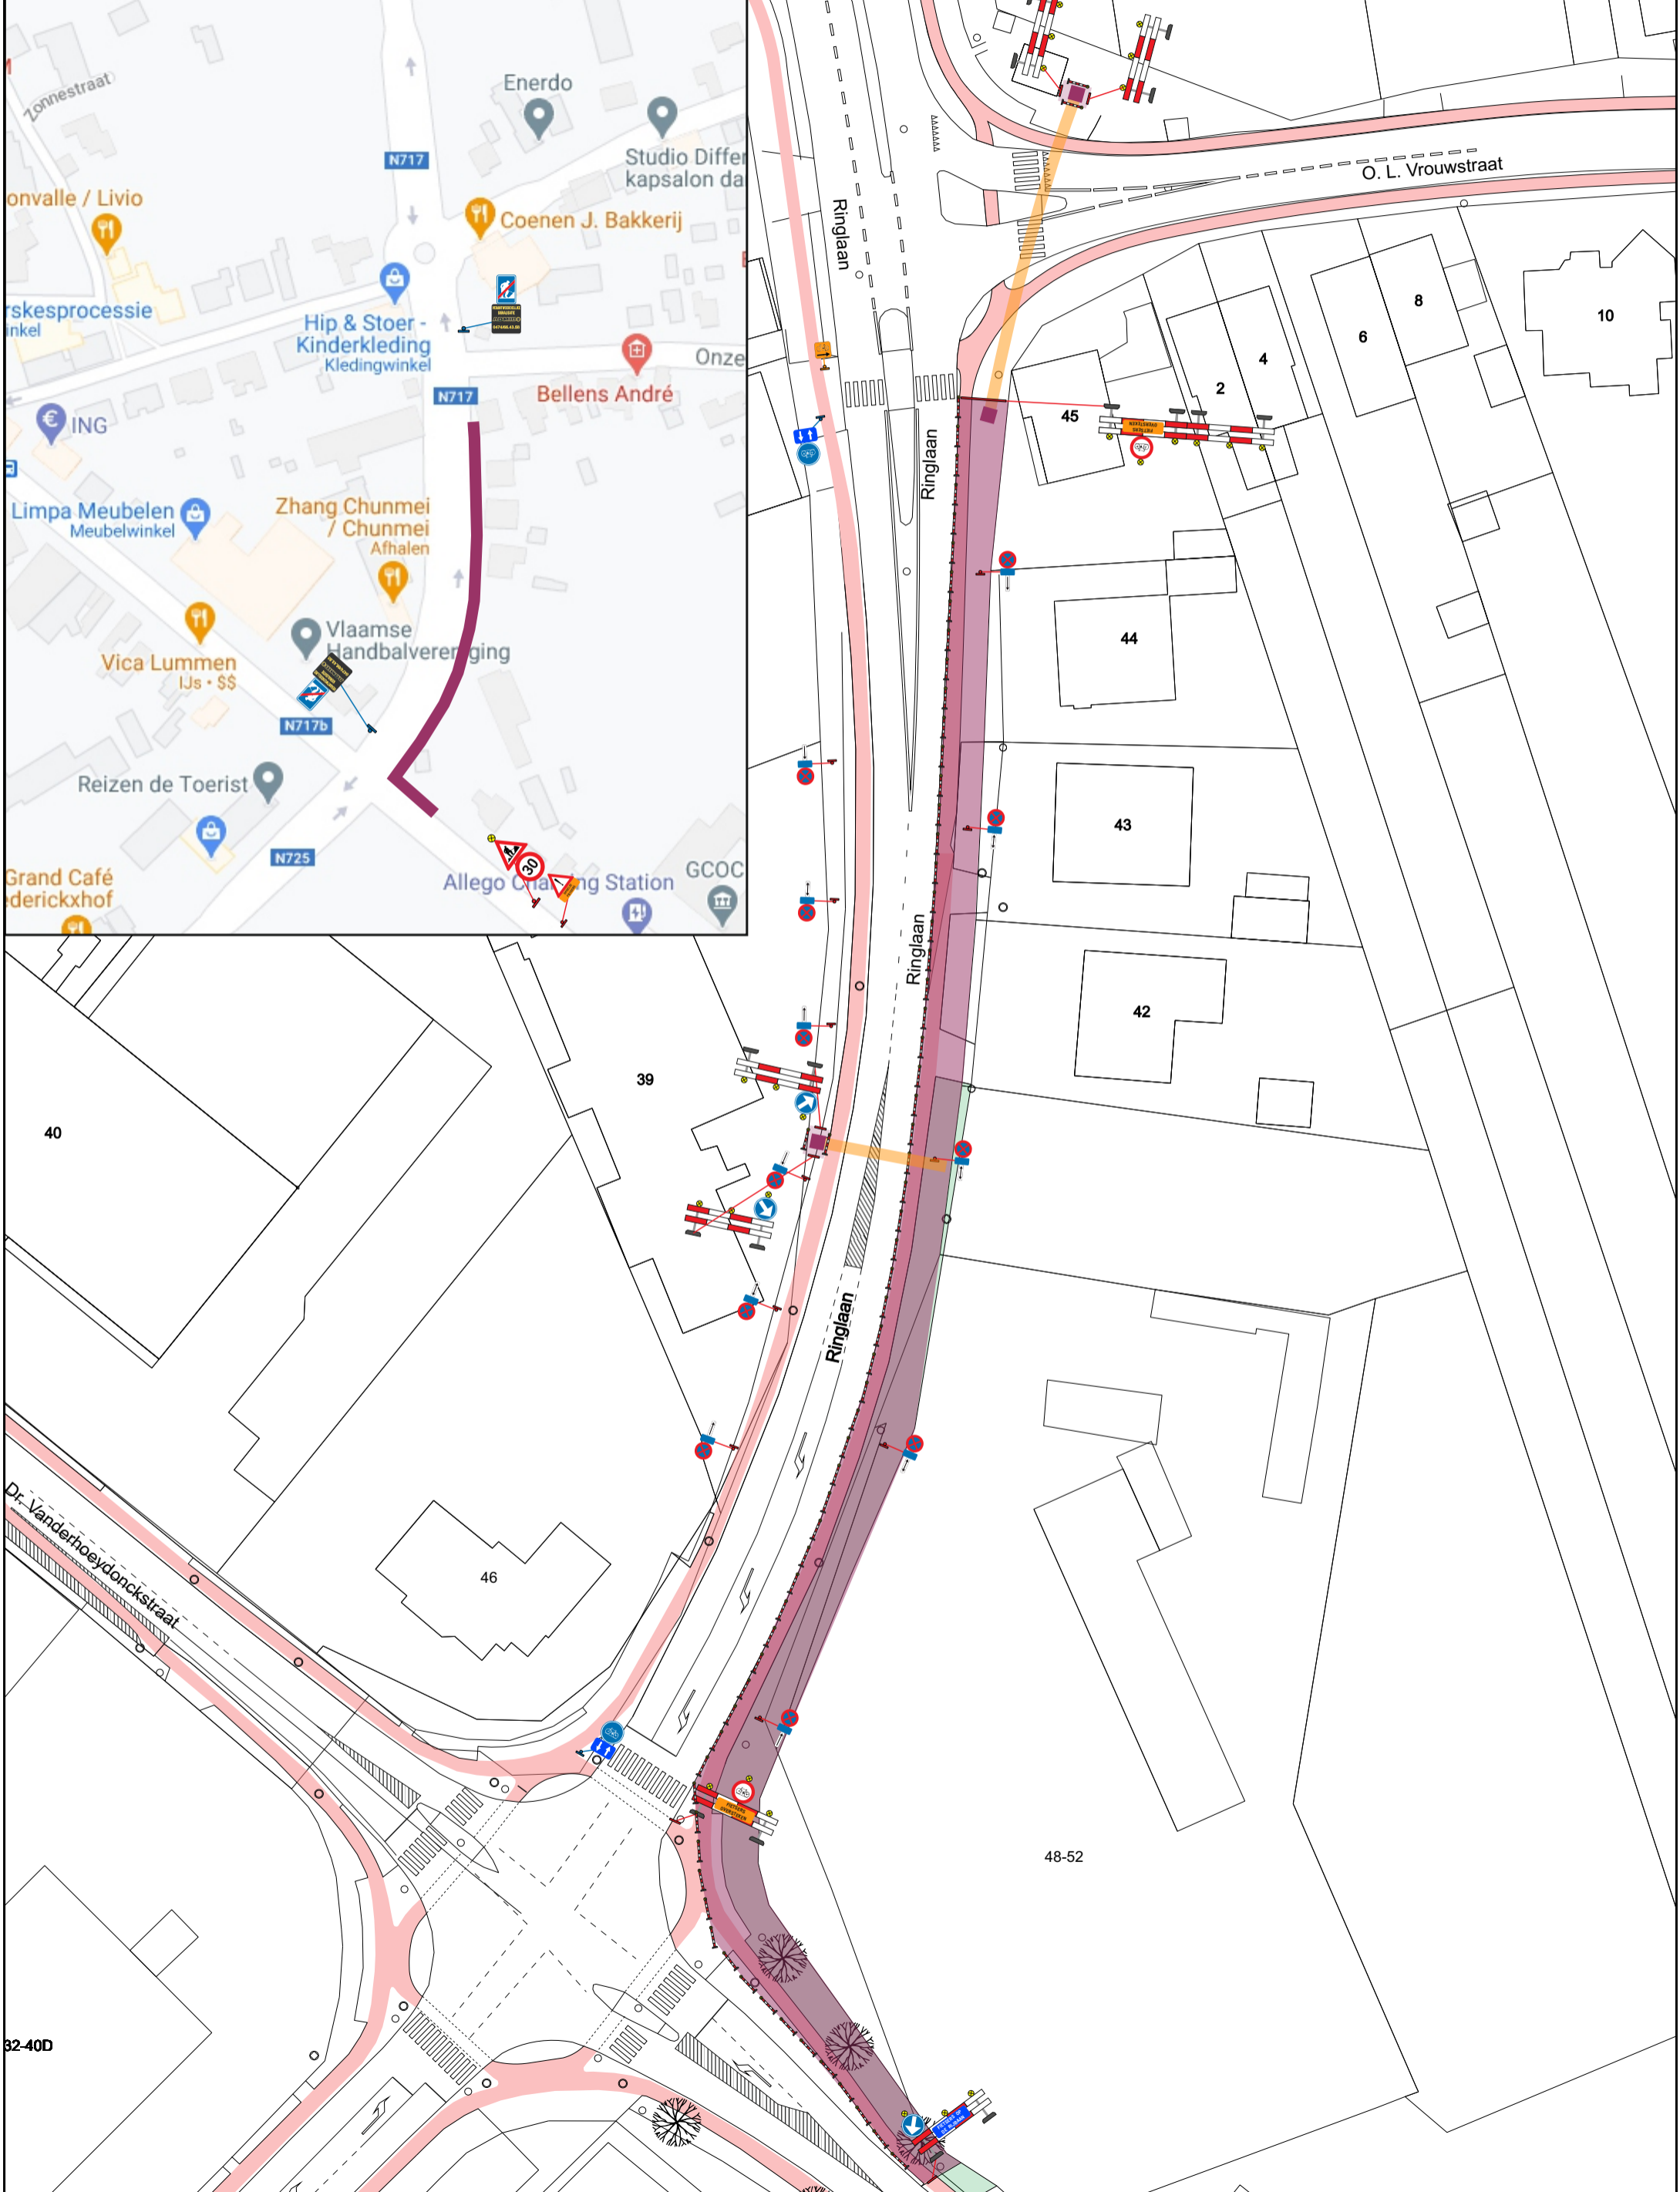
	Legende  Werfzone  Gestuurde Boring +/- 16m	Signalisatie- en uitvoeringsplan Plaats: Lummen, Ringlaan 46 / Dr. Vanderhoeydonckstraat 48/52				ADMIBO BVBA Ternesselei 181 2160 Wommelgem vergunningen@admibo.be Algemeen: 03/327.93.39 Interventiedienst: 0474/66.43.58		Klant: Wagro bvba Baaikensstraat 5 9240 Zele	
	Fase: 01 Subfase: 01 Versie: 04 Pagina: 1	Tekenaar: Jan	Datum: 03/02/2021	Omschrijving: Ontwerp					
	Admibo ref.: P21-00145								
	Klant ref.: JMS 484942 + 450516								



32-40D